


# SITUACE ŠIRŠÍCH DOPRAVNÍCH VZTAHŮ

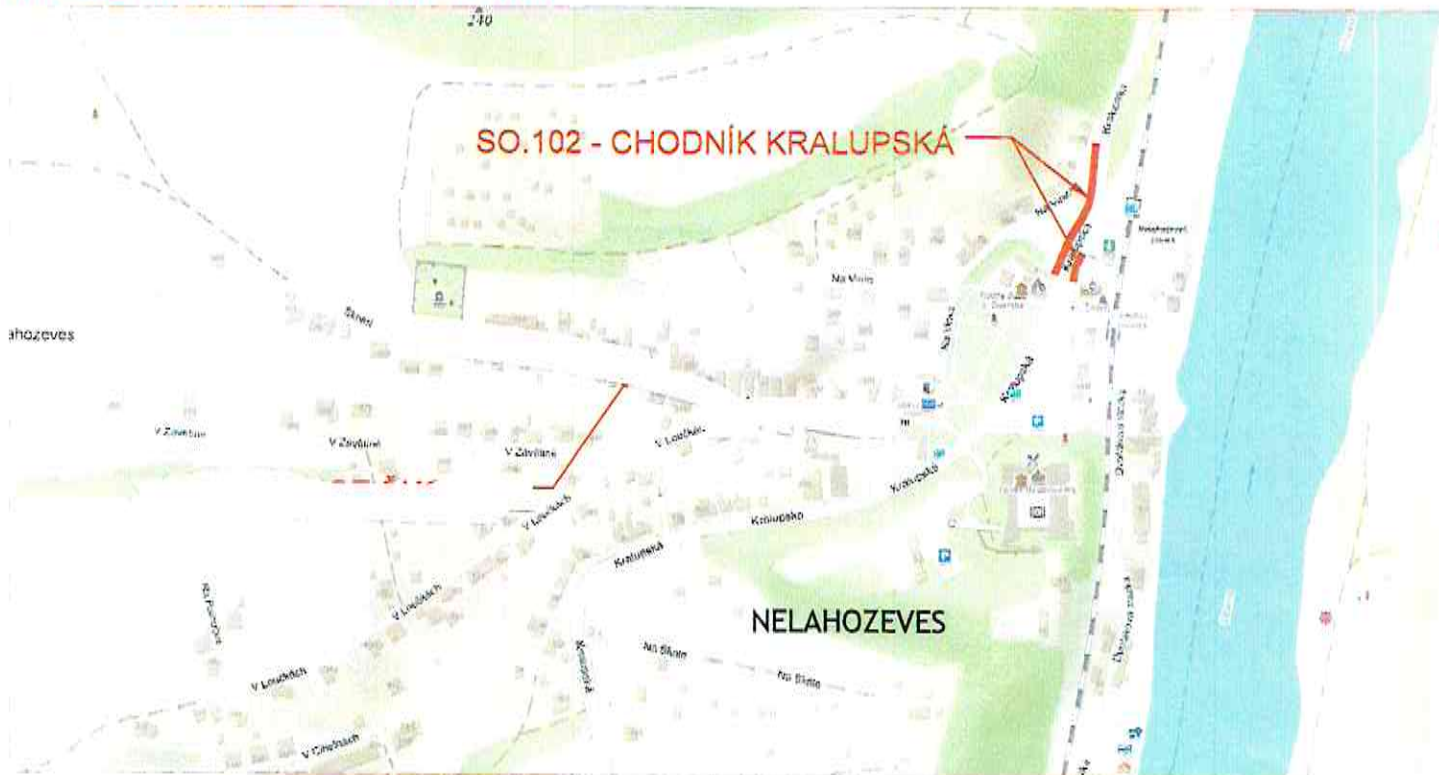

Dokumentace byla ověřena ve stavebním řízení  
a je podkladem pro provedení stavby, podle stavebního  
povolení vydaného stavebním úřadem v Kralupech n. Vlt.  
10.5.2023 26998/2023  
Městský úřad v Kralupech nad Vltavou  
dne 10.5.2023  
Stavební úřad  
Palačkův nám. 1  
278 03 Kralupy nad Vltavou  
MUKY  
/m/


SOUŘADNICOVÝ SYSTÉM: S-JTSK

VÝŠKOVÝ SYSTÉM: BpV

!!!PŘED ZAPOČETÍM STAVEBNÍCH PRACÍ SI MUSÍ ZHOTOVITEL NECHAT VYTYČIT EXISTUJÍCÍ INŽENÝRSKÉ SÍTĚ!!!

REVIZE: 01.2023

Objednatel:	<b>OBEC NELAHOZEVES</b> ŠKOLNÍ 3, 277 51 NELAHOZEVES IČ: 002 37 094	
-------------	---	---

Ředitel ateliéru	Zodpovědný projektant	Tech. kontrola	Navrhl/vypracoval	 CR PROJECT s.r.o., POD BORKEM 319, 293 01 Mladá Boleslav tel.: +420 326 700 666 GSM GATE: +420 606 602 039 fax: +420 326 700 665 e-mail: info@crproject.cz URL: http://www.crproject.cz	
Ing. Jiráček J.	Ing. Jiráček J.	Ing. Adamů J.	Ing. Martin Příbyl		
stavba:				HIP:	Ing. Martin Příbyl
REVITALIZACE CENTRA OBCE NELAHOZEVES - 2. ČÁST				číslo zakázky:	2019-072
				stupeň dokumentace:	DUSP
část:	C - SITUAČNÍ VÝKRESY			datum:	03.2021
objekt:	-			měřítko: 1:1000	formát: 4 x A4
obsah:	SITUAČNÍ VÝKRES ŠIRŠÍCH VZTAHŮ			číslo výkresu:	výtisk číslo:
název dig.souboru:	-			01	
číslo přílohy:	-				
				C.01	