



Městský úřad Kralupy nad Vltavou, odbor výstavby a územního plánování
Palackého nám. 1, 278 01 Kralupy nad Vltavou
www.mestokralupy.cz, podatelna@mestokralupy.cz, tel.: 315 739 811
IČ: 00236977, DIČ: CZ 00236977, DS: 8zzbfvq

Č.J.: MUKV 11570/2025 VYST
SPIS. ZN.: MUKV - S 2013/2025 VYST/Br
POČET LISTŮ: 2
POČET PŘÍLOH: 1
POČET LISTŮ PŘÍLOH: 2
VYŘIZUJE: Vladimír Brtník
TEL.: 315 739 957
E-MAIL: vladimir.brtnik@mestokralupy.cz
DATUM: 27.02.2025



VEŘEJNÁ VYHLÁŠKA
Návrh opatření obecné povahy
dočasný zákaz zastavení na místní komunikaci ve městě Kralupy nad Vltavou

Městský úřad Kralupy nad Vltavou, odbor výstavby a územního plánování, jako příslušný silniční správní úřad, podle § 40 odst. 5) písm. b) zákona č. 13/1997 Sb., o pozemních komunikacích, ve znění pozdějších předpisů (dále jen „zákon o PK“) a v souladu s ustanovením § 172 zákona č. 500/2004 Sb., správní řád, ve znění pozdějších předpisů na základě žádosti organizace **TEMO - TELEKOMUNIKACE a.s., IČ 25740253, U Záběhlického zámku č. p. 233/15, 106 00 Praha, zastoupené na základě plné moci Jiřím Feitem**, podané dne 26.02.2025

zveřejňuje návrh

dočasného zákazu stání a zastavení silničních vozidel dle ustanovení § 19a odst. 1 zákona o pozemních komunikacích, z důvodu akce "**0683_22FTTH_Rezidence Kralupy_OK**".

V místě:

ulice **Žižkova**, u domu č. p. 81, parc. č. 573/4 v katastrálním území Kralupy nad Vltavou (672718).

Jedná se o prostor na obousměrné pozemní komunikaci dlouhý cca 9 metrů (v obou směrech).

V této ulici se navrhuje dočasný zákaz zastavení **v počtu 2 parkovacích míst**.

Důvodem je realizace pokládky optické sítě CETIN.

Navrhovaný termín:

24.03.2025 v době od 00:01 hodin do 31.03.2025 do 23:59 hodin.

Odůvodnění:

Městský úřad Kralupy nad Vltavou, odbor výstavby a územního plánování, jako příslušný silniční správní úřad, obdržel dne 26.02.2025 žádost organizace **TEMO - TELEKOMUNIKACE a.s., IČ 25740253, U Záběhlického zámku č. p. 233/15, 106 00 Praha, zastoupené na základě plné moci Jiřím Feitem** o stanovení přechodné úpravy provozu na místní komunikaci v Kralupech nad Vltavou. Obdržením žádosti bylo zahájeno související správní řízení spočívající v dočasném zákazu stání a zastavení silničních vozidel na místní komunikaci (ul. Žižkova) na území města Kralupy nad Vltavou. Městský úřad Kralupy nad Vltavou, odbor výstavby a územního plánování, z důvodu nutnosti dočasného zákazu nebo omezení stání a zastavení vozidel na pozemních komunikacích z důvodu bezpečnosti silničního provozu při realizaci společenské akce, postupuje v souladu s ustanovením § 19a zákona o PK. Městský úřad Kralupy nad Vltavou, odbor dopravy předkládá v souladu s § 172 odst. 1 správní řád, návrh opatření obecné povahy dočasného zákazu stání silničních vozidel.

Poučení:

V souladu s § 19a odst. 3 zákona o pozemních komunikacích může vlastník, správce pozemní komunikace a navrhovatel podat námitky ve lhůtě 10 dnů ode dne zveřejnění návrhu opatření obecné povahy.

Návrh opatření obecné povahy je dle ustanovení § 19a odst. 3 zveřejněn po dobu nejméně 10 dnů.

„otisk razítka“

Jiří Polák

vedoucí stavebního úřadu

Toto oznámení musí být vyvěšeno po dobu 15 dnů.

Za den doručení se považuje 15tý den ode dne vyvěšení na úřední desce.

Současně úřad pro vyvěšení a podání zprávy o vyvěšení potvrzuje, že tato písemnost byla zveřejněna způsobem umožňujícím dálkový přístup, podle věty druhé § 25 odst. 2 správního řádu.

Vyvěšeno dne:

Sejmuto dne:

Razítko a podpis orgánu, který potvrzuje vyvěšení a sejmutí oznámení:

Příloha:

Stanovisko PČR DI Mělník + dopravně inženýrské opatření „Ulice Žižkova, Kralupy nad Vltavou“

Obdrží:

účastníci (dodejky)

TEMO-TELEKOMUNIKACE a.s., IDDS: ffjsu3c

sídlo: U Záběhlického zámku č.p. 233/15, Praha 10-Záběhlice, 106 00 Praha 106

Technické služby města Kralupy nad Vltavou, Správa komunikací, IDDS: nt2szit

sídlo: Libušina č.p. 123, 278 01 Kralupy nad Vltavou 1

dotčené správní úřady

Policie ČR KŘP Středočeského kraje, DI Mělník, IDDS: 2dtai5u

sídlo: Bezručova č.p. 2796, Mělník

Ostatní

ADOZ Praha-dopravní značení s.r.o., IDDS: c9djcqn

sídlo: Armádního sboru č.p. 222/15, 111 01 Praha 10-Dolní Měcholupy

FGTH.CZ s.r.o., IDDS: w4pnz88

sídlo: J. Hory č.p. 1494, 272 01 Kladno 1

Městská policie Kralupy nad Vltavou, Hálkova č.p. 991, 278 01 Kralupy nad Vltavou 1

Město Kralupy nad Vltavou, Palackého nám. č.p. 1, 278 88 Kralupy nad Vltavou 1

Městský úřad Kralupy nad Vltavou, odbor RlaSM, Palackého nám. č. p. 1, 278 01 Kralupy nad Vltavou

dále se doručí

Úřad pro vyvěšení a podání zprávy o datu vyvěšení a sejmutí: Městský úřad Kralupy nad Vltavou

1x spis

Příloha:

Pomáhat a chránit

KRAJSKÉ ŘEDITELSTVÍ POLICIE STŘEDOČESKÉHO KRAJE

Územní odbor Mělník
Dopravní inspektorát
Bezručova 2796
276 01 Mělník

Č.j.: KRPS-49442/ČJ-2025-010606

Mělník 20. února 2025

Počet listů: 1

Přílohy: DIO

..... **Žadatel:** TEMO-Telekomunikace, a.s.
U Záběhlického zámku 233/15
Praha 10

0683_22 FTTH_Rezidence Kralupy_OK - stanovisko, závazné stanovisko

— Policie České republiky Krajské ředitelství policie Středočeského kraje dopravní inspektorát Mělník (dále jen PČR „DI Mělník“) po posouzení Vaší žádosti **vydává souhlasné závazné stanovisko ke zvláštnímu užívání pozemní komunikace** za účelem "provádění stavebních prací, § 25 odst. 6 písm. c) bod 3 zákona č. 13/1997 Sb., o pozemních komunikacích", 0683_22 FTTH_Rezidence Kralupy_OK, částečná uzavírka pozemní komunikace v předpokládaném termínu: cca týden 03 – 04/2025.

..... V souladu s ust. § 77 odst. 2 písm. b) zákona č. 361/2000Sb., o provozu na pozemních komunikacích a o změnách některých zákonů, PČR „DI Mělník“ dále pro tuto stavbu **vydává stanovisko k přechodné úpravě provozu na pozemních komunikacích** a stanoví podmínky pro zajištění bezpečnosti a plynulosti provozu na pozemních komunikacích.

- Stanovení přechodné úpravy provozu na pozemních komunikacích a rozhodnutí o povolení zvláštního užívání pozemní komunikace vydá příslušný správní úřad.
- PČR „DI Mělník“ **schvaluje** „DIO“ dle návrhu.
- Žádnou z činností nesmí dojít k ohrožení bezpečnosti a plynulosti provozu na pozemních komunikacích, zejména k ohrožení chodců a cyklistů.
- Přechodná úprava bude instalována po dobu nezbytně nutnou pro stanovený účel a ihned po ukončení akce bude odstraněna.
- Místní úprava, která bude v rozporu s přechodnou úpravou, bude zakryta.

www.policie.cz

Tel.: +420 974 876 461/253

ID DS: 2dtai5u

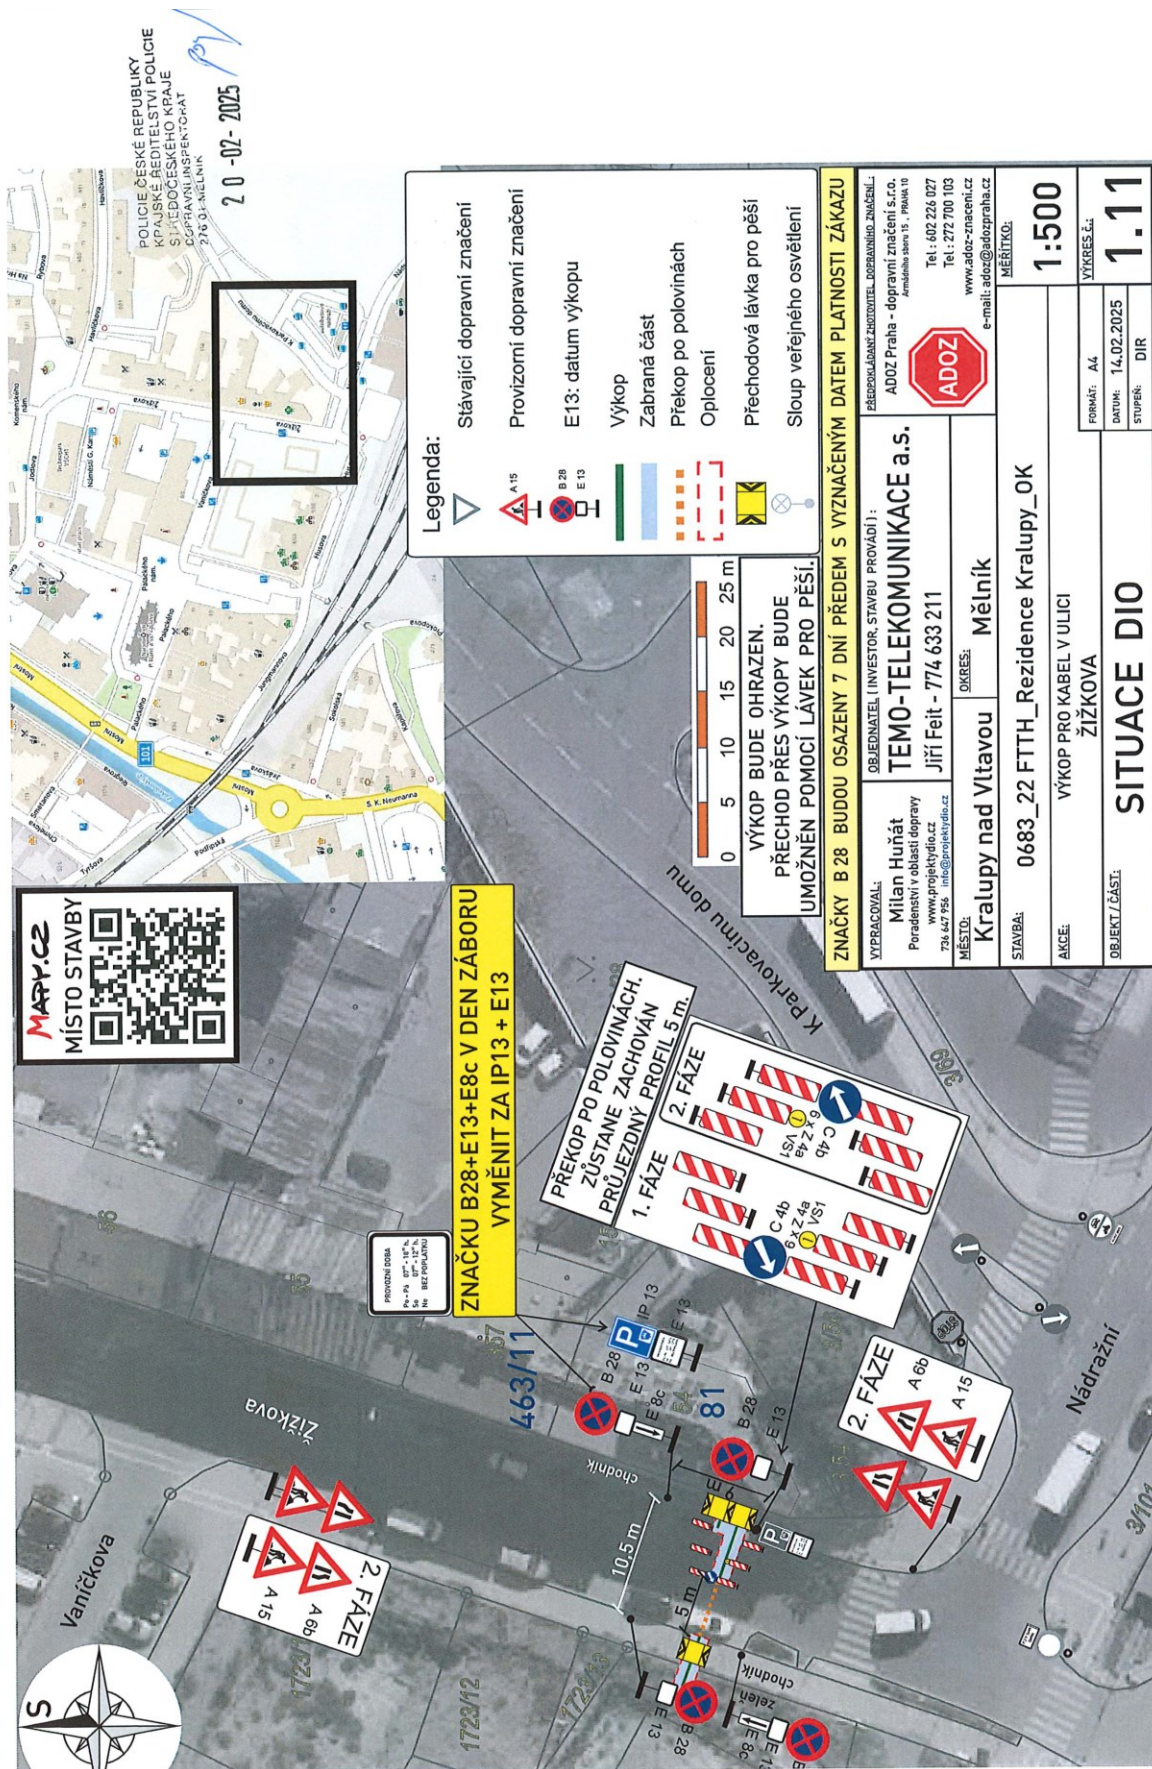
Email: me.di@pcr.cz

- Bude užito dopravních značek a zařízení v souladu s vyhláškou č. 294/2015 Sb., kterou se provádějí pravidla provozu na pozemních komunikacích, v reflexním provedení v základní velikosti v provedení dle ČSN EN 12899-1.
- Dopravní značky a zařízení budou zajištěny proti posunutí, otočení nebo pádu, ke kterému by mohlo dojít vlivem provozu nebo povětrnostních podmínek.
- Bude prováděna pravidelná kontrola dopravního značení a v případě poškození nebo ztráty bude neprodleně nahrazeno novým.
- V rámci akce nesmí docházet ke znečišťování pozemních komunikací.
- Termín započítání akce a umístění přechodného dopravní značení musí být koordinován s dalšími akcemi, při kterých dojde k omezení provozu a následnému značení objízdných tras v dotčeném úseku.
- Bude zajištěn přístup k okolním nemovitostem.
- Pokud to bude dopravní situace vyžadovat, PČR „DI Mělník“ vydá v průběhu akce další podmínky k zajištění bezpečnosti a plynulosti provozu na pozemních komunikacích.

Zpracoval:
komisař por. Ing. Pavel Tálaš



komisař npor. Marek Novák DiS.
vedoucí DI Mělník





MARY.CZ
MÍSTO STAVBY

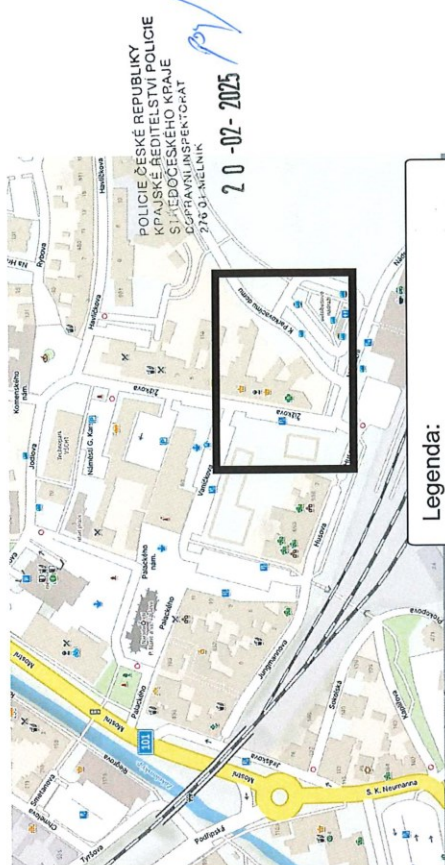20-02-2025



- Legenda:**
- Stávající dopravní značení
 - Provizorní dopravní značení
 - E13: datum výkopu
 - Výkop
 - Zabráná část
 - Překop po polovinách
 - Oplocení
 - Přechodová lávka pro pěší
 - Sloup veřejného osvětlení

VÝKOP BUDE OHRÁZEN.
PŘECHOD PŘES VÝKOPY BUDE
UMOŽNĚN POMOCÍ LÁVEK PRO PĚŠÍ.

**ZNAČKU B28+E13+E8c V DEN ZÁBORU
VYMĚNIT ZA IP13 + E13**



ZNAČKY B 28 BUDOU OSAZENY 7 DNÍ PŘEDEM S VYZNAČENÝM DATUM PLATNOSTI ZÁKAZU	
VYPRACOVÁVÁ: Milan Huňát Poradenství v oblasti dopravy www.projektydopravy.cz 734 447 735 mil@projektydopravy.cz	OBLÉDNATEL (INVESTOR, STAVBU PROVÁDÍ): TEM0-TELEKOMUNIKACE a.s. Jiří Feit - 774 633 211
MĚSTO: Kralupy nad Vltavou	OKRES: Mělník
STAVBA: 0683_22 FTTH_Residence Kralupy_OK	AKCE: VÝKOP PRO KABEL V ULICI ŽIŽKOVA
OBJEKT/ČÁST: SITUACE DIO	
MĚŘÍTKO: 1:500	VÝKRES Č.Č.: 1.11
FORMÁT: A4	DATUM: 14.02.2025
STUPEŇ: DIR	STUPEŇ: DIR



ZÁKONNÝ ZODPOVĚDNÝ ZODPOVĚDNÝ ZNAČENÍ:
 ADOZ Praha - dopravní značení s.r.o.
 Armádního štábu 15, PRAHA 10
 Tel: 602 226 027
 Tel: 272 700 103
 www.adoz-znacen.cz
 e-mail: adoz@adopraha.cz

