



Městský úřad Kralupy nad Vltavou, odbor výstavby a územního plánování
Palackého nám. 1, 278 01 Kralupy nad Vltavou
www.mestokralupy.cz, podatelna@mestokralupy.cz, tel.: 315 739 811
IČ: 00236977, DIČ: CZ 00236977, DS: 8zzbfvq

Č.J.: MUKV 13058/2025 VYST
SPIS. ZN.: MUKV - S 2013/2025 VYST/Br
POČET LISTŮ: 2
POČET PŘÍLOH: 2
POČET LISTŮ PŘÍLOH: 2
VYŘIZUJE: Vladimír Brtník
TEL.: 315 739 957
E-MAIL: vladimir.brtnik@mestokralupy.cz
DATUM: 10.03.2025



VEŘEJNÁ VYHLÁŠKA
opatření obecné povahy
dočasný zákaz zastavení na místní komunikaci ve městě Kralupy nad Vltavou

Městský úřad Kralupy nad Vltavou, odbor výstavby a územního plánování, jako příslušný silniční správní úřad, podle § 40 odst. 5) písm. b) zákona č. 13/1997 Sb., o pozemních komunikacích, ve znění pozdějších předpisů (dále jen „zákon o PK“) a v souladu s ustanovením § 173 zákona č. 500/2004 Sb., správní řád, ve znění pozdějších předpisů a podle 124 odst. 6 zákona č. 361/2000 Sb., o provozu na pozemních komunikacích a o změnách některých zákonů (zákon o silničním provozu), ve znění pozdějších předpisů na základě žádosti společnosti **TEMO - TELEKOMUNIKACE a.s., IČ 25740253, U záběhlického zámku č. p. 233/15, 106 00 Praha**, podané dne 26.02.2025, (dále jen "žadatel"), vydává z důvodu uskutečnění akce „**0683_22FTTH_Rezidence Kralupy_OK**“ toto opatření obecné povahy, kterým:

podle § 19a odst. 1 zákona o pozemních komunikacích

dočasně zakazuje zastavení na místní komunikaci - na území obce Kralupy nad Vltavou - dle přiložené situace dopravního značení:

ulice **Žižkova**, u domu č. p. 81, parc. č. 573/4 v katastrálním území Kralupy nad Vltavou (672718).

Termín: 24.03.2025 v době od 00:01 hodin do 31.03.2025 do 23:59 hodin.

Jedná se o prostor na obousměrné pozemní komunikaci dlouhý cca 9 metrů – 2 parkovací místa.

Opatření obecné povahy nabývá účinnosti pátým dnem po dni vyvěšení veřejné vyhlášky.

Toto opatření obecné povahy je vydáno s následujícími podmínkami:

1. Umístění svislých přenosných dopravních značek číslo B 28 „Zákaz zastavení“ (dále také jen "svislá přenosná dopravní značka") bude provedeno v místě dle situace dopravního značení (DIO) a to v souladu s příslušnými ustanoveními zákona o silničním provozu a vyhlášky č. 294/2015 Sb., kterou se provádějí pravidla provozu na pozemních komunikacích a dle opatření obecné povahy č.j. MUKV 13059/2025 VYST ze dne 10.03.2025, kterým byla stanovena přechodná úprava provozu na místních komunikacích na území obce Kralupy nad Vltavou.
2. Svislé přenosné dopravní značky budou v retroreflexním provedení a při jejím umístění budou splněny požadavky ČSN 01 80 20 „Dopravní značky na pozemních komunikacích“ a požadavky

technických podmínek TP 66 "Zásady pro označování pracovních míst na pozemních komunikacích" (v aktualizovaném znění).

3. Navrhovatel zajistí umístění svislé přechodné dopravní značky podle tohoto opatření obecné s přesným časovým intervalem zakazujícím stání.
4. Navrhovatel je povinen umístěné svislé přenosné dopravní značky řádně udržovat po celou dobu platnosti dočasného zákazu zastavení stanoveného tímto opatřením obecné povahy.

Odůvodnění:

Dne 26.02.2025 podala společnost **TEMO - TELEKOMUNIKACE a.s., IČ 25740253, U záběhlického zámku č. p. 233/15, 106 00 Praha** zdejšímu správnímu orgánu návrh na stanovení dočasného zákazu zastavení na místní komunikaci (ul. Žižkova) v obci Kralupy nad Vltavou v termínu viz. výše uvedeného. Důvodem pro toto stanovení je uskutečnění akce „**0683_22FTTH_Rezidence Kralupy_OK**“. Navrhovatel zároveň požádal o stanovení přechodné úpravy provozu formou svislé přenosné zákazové značky číslo B28 (Zákaz zastavení), která by měla být umístěna na místní komunikaci - viz. výše uvedené v obci Kralupy nad Vltavou. KŘ Policie Středočeského kraje, územní odbor Mělník stanoviskem Č. j.: KRPS-49442/ČJ-2025 - 010606 ze dne 20.02.2025 vyslovalo s návrhem souhlas.

Dne 27.02.2025 zdejší správní orgán vydal návrh opatření obecné povahy č.j.: MUKV 11570/2025 VYST v souladu s § 172 odst. 1 správního řádu zveřejnil na úřední desce Městského úřadu Kralupy nad Vltavou s tím, že dotčené osoby byly v návrhu vyzvány, že k němu mohou podávat námítky ve lhůtě 10 dnů ode dne zveřejnění návrhu, přičemž dotčenou osobou je zde podle § 19a odst. 3 zákona o pozemních komunikacích pouze vlastník a správce místních komunikací v Kralupech nad Vltavou a navrhovatel.

Ve lhůtě 10 dnů nebyly k návrhu opatření obecné povahy podány žádné písemné připomínky nebo námítky. Proto mohl zdejší správní orgán přistoupit k vydání tohoto opatření obecné povahy, jímž bylo žádosti žadatele společnosti **TEMO - TELEKOMUNIKACE a.s., IČ 25740253, U záběhlického zámku č. p. 233/15, 106 00 Praha** na stanovení dočasného zákazu zastavení na místních komunikacích v obci Kralupy nad Vltavou vyhověno, a to na podkladě následujících skutečností.

Při vydání tohoto opatření obecné povahy vycházel zdejší správní orgán především z obsahu návrhu žadatele. Z jeho obsahu je zřejmé, že na pozemních komunikacích v obci Kralupy nad Vltavou má být v termínu výše uvedeného, prováděná společenská akce "**0683_22FTTH_Rezidence Kralupy_OK**". Je nutné, aby na vozovce, v uvedené době nestála žádná silniční vozidla, která by bránila výše uvedené akci. Proto zdejší správní úřad vydal toto opatření obecné povahy, kterým v uvedeném termínu dočasně zakázal zastavení a stání na pozemní komunikaci, což by mělo být zárukou, že na pozemní komunikaci v době realizace výše uvedené akce nebudou stát (parkovat) ani zastavovat silniční vozidla. Zákaz bude proveden svistou přenosnou dopravní značkou číslo B 28 (Zákaz zastavení), jejíž stanovení bylo rovněž provedeno tímto opatřením obecné povahy č. j.: MUKV 13058/2025 VYST ze dne 10.02.2025.

Opatření obecné povahy nabývá účinnosti pátým dnem po dni vyvěšení veřejné vyhlášky.

Poučení:

Podle § 173 odst. 2 správního řádu proti opatření obecné povahy nelze podat opravný prostředek. Podle § 174 odst. 2 správního řádu lze soulad opatření obecné povahy posoudit v přezkumném řízení. Usnesení o zahájení přezkumného řízení lze vydat do 1 roku od účinnosti opatření obecné povahy.

„otisk úředního razítka“

Jiří Polák
vedoucí stavebního úřadu

Toto opatření musí být vyvěšeno po dobu 15 ti dnů na úřední desce Městského úřadu Kralupy nad Vltavou.

Současně úřad pro vyvěšení a podání zprávy o vyvěšení potvrzuje, že tato písemnost byla zveřejněna způsobem umožňujícím dálkový přístup, podle věty druhé § 25 odst. 2 správního řádu.

Vyvěšeno dne:

Sejmuto dne:

Razítko a podpis orgánu, který potvrzuje vyvěšení a sejmutí oznámení:

Příloha:

Stanovisko Policie ČR DI Mělník, Č.j.: KRPS-49442/ČJ-2025-010606 ze dne 20.02.2025
Dopravně inženýrské opatření

Obdrží:

účastníci

TEMO-TELEKOMUNIKACE a.s., IDDS: ffjsu3c

sídlo: U záběhlického zámku č.p. 233/15, Praha 10-Záběhlice, 106 00 Praha 106

TSM Kralupy nad Vltavou, Správa komunikací, IDDS: nt2szit

sídlo: Libušina č.p. 123, 278 01 Kralupy nad Vltavou

dotčené správní úřady

Policie ČR KŘP Středočeského kraje, DI Mělník, IDDS: 2dtai5u

sídlo: Bezručova č.p. 2796, Mělník

dotčené osoby:

V souladu s dikcí § 173 odst. 1 správního řádu doručuje Městský úřad Kralupy nad Vltavou, odbor výstavby a územního plánování toto opatření obecné povahy dotčeným osobám veřejnou vyhláškou. Doručení veřejnou vyhláškou bude provedeno v souladu s ustanovením § 25 správního řádu tak, že se písemnost vyvěsí na úřední desce Městského úřadu Kralupy nad Vltavou a současně bude zveřejněna způsobem umožňujícím dálkový přístup.

na vědomí

ADOZ Praha-dopravní značení s.r.o., IDDS: c9djcqn

sídlo: Armádního sboru č.p. 222/15, 111 01 Praha 10-Dolní Měcholupy

FGTH.CZ s.r.o., IDDS: w4pnz88

sídlo: J. Hory č.p. 1494, 272 01 Kladno 1

Městská policie Kralupy nad Vltavou, Hálkova č.p. 991, 278 01 Kralupy nad Vltavou 1

Město Kralupy nad Vltavou, Palackého nám. č.p. 1, 278 88 Kralupy nad Vltavou 1

Městský úřad Kralupy nad Vltavou, odbor RiASM, Palackého nám. č. p. 1, 278 01 Kralupy nad Vltavou

dále se doručí:

MěÚ Kralupy nad Vltavou – **ke zveřejnění na úřední desce Města Kralupy nad Vltavou**

1x spis

Příloha:

Pomáhat a chránit

KRAJSKÉ ŘEDITELSTVÍ POLICIE STŘEDOČESKÉHO KRAJE

Územní odbor Mělník
Dopravní inspektorát
Bezručova 2796
276 01 Mělník

Č.j.: KRPS-49442/ČJ-2025-010606

Mělník 20. února 2025

Počet listů: 1

Přílohy: DIO

Žadatel: TEMO-Telekomunikace, a.s.
U Záběhlického zámku 233/15
Praha 10

0683_22 FTTH_Rezidence Kralupy_OK - stanovisko, závazné stanovisko

— Policie České republiky Krajské ředitelství policie Středočeského kraje dopravní inspektorát Mělník (dále jen PČR „DI Mělník“) po posouzení Vaší žádosti **vydává souhlasné závazné stanovisko ke zvláštnímu užívání pozemní komunikace** za účelem "provádění stavebních prací, § 25 odst. 6 písm. c) bod 3 zákona č. 13/1997 Sb., o pozemních komunikacích", 0683_22 FTTH_Rezidence Kralupy_OK, částečná uzavírka pozemní komunikace v předpokládaném termínu: cca týden 03 – 04/2025.

.. V souladu s ust. § 77 odst. 2 písm. b) zákona č. 361/2000Sb., o provozu na pozemních komunikacích a o změnách některých zákonů, PČR „DI Mělník“ dále pro tuto stavbu **vydává stanovisko k přechodné úpravě provozu na pozemních komunikacích** a stanoví podmínky pro zajištění bezpečnosti a plynulosti provozu na pozemních komunikacích.

- Stanovení přechodné úpravy provozu na pozemních komunikacích a rozhodnutí o povolení zvláštního užívání pozemní komunikace vydá příslušný správní úřad.
- PČR „DI Mělník“ **schvaluje** „DIO“ dle návrhu.
- Žádnou z činností nesmí dojít k ohrožení bezpečnosti a plynulosti provozu na pozemních komunikacích, zejména k ohrožení chodců a cyklistů.
- Přechodná úprava bude instalována po dobu nezbytně nutnou pro stanovený účel a ihned po ukončení akce bude odstraněna.
- Místní úprava, která bude v rozporu s přechodnou úpravou, bude zakryta.

www.policie.cz

Tel.: +420 974 876 461/253

ID DS: 2dtai5u


Email: me.di@pcr.cz

- Bude užito dopravních značek a zařízení v souladu s vyhláškou č. 294/2015 Sb., kterou se provádějí pravidla provozu na pozemních komunikacích, v reflexním provedení v základní velikosti v provedení dle ČSN EN 12899-1.
- Dopravní značky a zařízení budou zajištěny proti posunutí, otočení nebo pádu, ke kterému by mohlo dojít vlivem provozu nebo povětrnostních podmínek.
- Bude prováděna pravidelná kontrola dopravního značení a v případě poškození nebo ztráty bude neprodleně nahrazeno novým.
- V rámci akce nesmí docházet ke znečišťování pozemních komunikací.
- Termín započetí akce a umístění přechodného dopravní značení musí být koordinován s dalšími akcemi, při kterých dojde k omezení provozu a následnému značení objízdných tras v dotčeném úseku.
- Bude zajištěn přístup k okolním nemovitostem.
- Pokud to bude dopravní situace vyžadovat, PČR „DI Mělník“ vydá v průběhu akce další podmínky k zajištění bezpečnosti a plynulosti provozu na pozemních komunikacích.

Zpracoval:
komisař por. Ing. Pavel Tálaš



komisař npor. Marek Novák DiS.
vedoucí DI Mělník

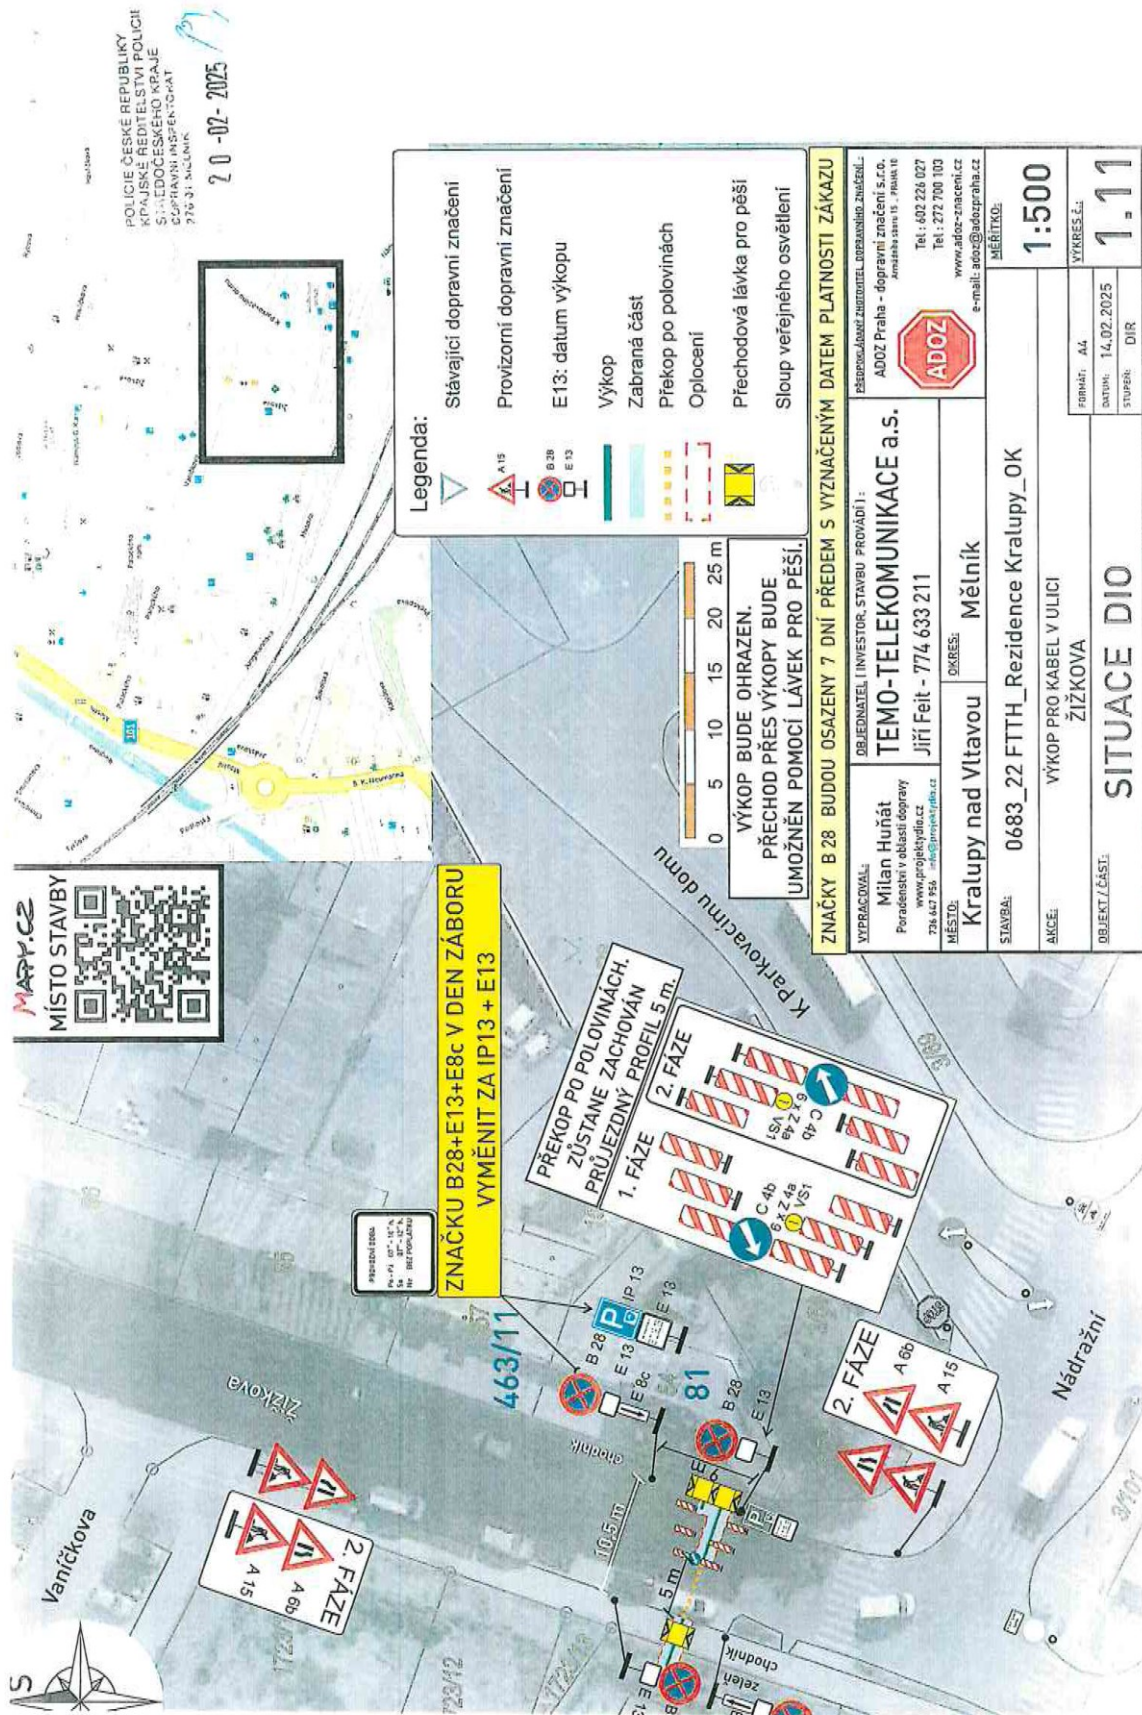

MARY.CZ
MÍSTO STAVBY

POLICIE ČESKÉ REPUBLIKY
KRAJSKÉ ŘEŠITELSTVÍ POLICIE
SILNICOČESKÉHO KRAJE
DOPRAVNÍ ŘEŠITELSTVÍ
776 01, BŘANÍČEK
20-02-2025

Legenda:

- Stávající dopravní značení
- Provizorní dopravní značení
- E13: datum výkopu
- Výkop
- Zabraná část
- Překop po polovinách
- Oplocení
- Přechodová lávka pro pěší
- Sloup veřejného osvětlení

VÝKOP BUDE OHRÁZEN.
PŘECHOD PŘES VÝKOPY BUDE
UMOŽNĚN POMOČÍ LÁVEK PRO PĚŠÍ.

ZNAČKY B 28 BUDOU OSAZENY 7 DNÍ PŘEDEM S VYZNAČENÝM DATEM PLATNOSTI ZÁKAZU

VYPRACOVÁVAL: Milan Huňát
Poradenská v oblasti dopravy
www.projekttyfida.cz
ZNAČKA 956 - info@projekttyfida.cz

OBJEDNATEL / INVESTOR, STAVBU PROVÁDÍ:
TEMU-TELEKOMUNIKACE a.s.
Jiří Felt - 774 633 211

MÍSTO: Kralupy nad Vltavou **OKRES:** Mělník

STAVBA: 0683_22 FTTH_Residence Kralupy_OK

AKCE: VÝKOP PRO KABEL V ULICI ŽITKOVA

OBJEKT / ČÁST: SITUACE DIO

MĚŘÍTKO: 1:500
VÝMĚR: 1:11
FORMÁT: A4
DATA: 14.02.2025
STUPEŇ: DIR