



Pomáhat a chránit

KRAJSKÉ ŘEDITELSTVÍ POLICIE STŘEDOČESKÉHO KRAJE

Územní odbor Mělník  
Dopravní inspektorát  
Bezručova 2796  
276 01 Mělník



Č.j.: KRPS-81892/ČJ-2025-010606

Mělník 25. března 2025

Počet listů: 1

Přílohy: DIO

**Žadatel:** WALI CZ s.r.o.  
Oldřichovská 15/7  
405 02 Děčín 8

## **OPTICKÁ SÍŤ FIS FTTH CZ 2876 25031 00414 Kralupy D – stanovisko, závazné stanovisko**

Policie České republiky Krajské ředitelství policie Středočeského kraje dopravní inspektorát Mělník (dále jen PČR „DI Mělník“) po posouzení Vaší žádosti **vydává souhlasné závazné stanovisko ke zvláštnímu užívání pozemní komunikace** za účelem "provádění stavebních prací, § 25 odst. 6 písm. c) bod 3 zákona č. 13/1997 Sb., o pozemních komunikacích", OPTICKÁ SÍŤ FIS FTTH CZ 2876 25031 00414 Kralupy D, částečná uzavírka pozemních komunikací/ chodníků v předpokládaném termínu: 04 – 12.2025.

V souladu s ust. § 77 odst. 2 písm. b) zákona č. 361/2000Sb., o provozu na pozemních komunikacích a o změnách některých zákonů, PČR „DI Mělník“ dále pro tuto stavbu **vydává stanovisko k přechodné úpravě provozu na pozemních komunikacích** a stanoví podmínky pro zajištění bezpečnosti a plynulosti provozu na pozemních komunikacích.

- Stanovení přechodné úpravy provozu na pozemních komunikacích a rozhodnutí o povolení zvláštního užívání pozemní komunikace vydá příslušný správní úřad.
- PČR „DI Mělník“ schvaluje „DIO“ dle schéma B/2, B/17 TP 66 3. vyd., popř. jiné vhodné schéma dle TP 66.
- Žádnou z činností nesmí dojít k ohrožení bezpečnosti a plynulosti provozu na pozemních komunikacích, zejména k ohrožení chodců a cyklistů.



- Přečhodná úprava bude instalována po dobu nezbytně nutnou pro stanovený účel a ihned po ukončení akce bude odstraněna.
- Místní úprava, která bude v rozporu s přečhodnou úpravou, bude zakryta.
- Bude užitó dopravních značek a zařízení v souladu s vyhláškou č. 294/2015 Sb., kterou se provádějí pravidla provozu na pozemních komunikacích, v reflexním provedení v základní velikosti v provedení dle ČSN EN 12899-1.
- Dopravní značky a zařízení budou zajištěny proti posunutí, otočení nebo pádu, ke kterému by mohlo dojít vlivem provozu nebo povětrnostních podmínek.
- Bude prováděna pravidelná kontrola dopravního značení a v případě poškození nebo ztráty bude neprodleně nahrazeno novým.
- V rámci akce nesmí docházet ke znečišťování pozemních komunikací.
- Termín započetí akce a umístění přečhodného dopravní značení musí být koordinován s dalšími akcemi, při kterých dojde k omezení provozu a následnému značení objízdných tras v dotčeném úseku.
- Bude zajištěn přístup k okolním nemovitostem.
- Pokud to bude dopravní situace vyžadovat, PČR „DI Mělník“ vydá v průběhu akce další podmínky k zajištění bezpečnosti a plynulosti provozu na pozemních komunikacích.

Zpracoval:  
komisař por. Ing. Pavel Tálaš



komisař npor. Marek Novák DiS.  
vedoucí DI Mělník



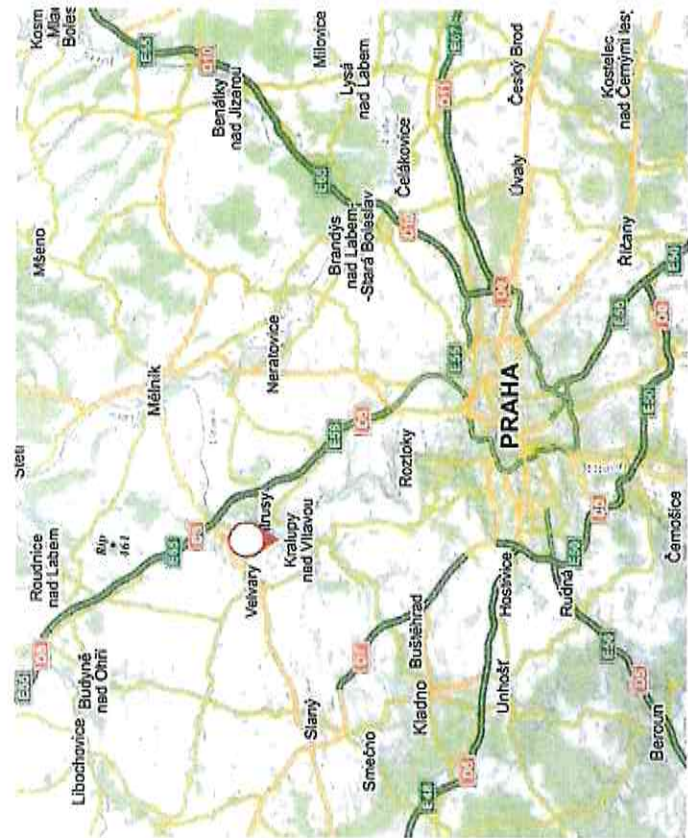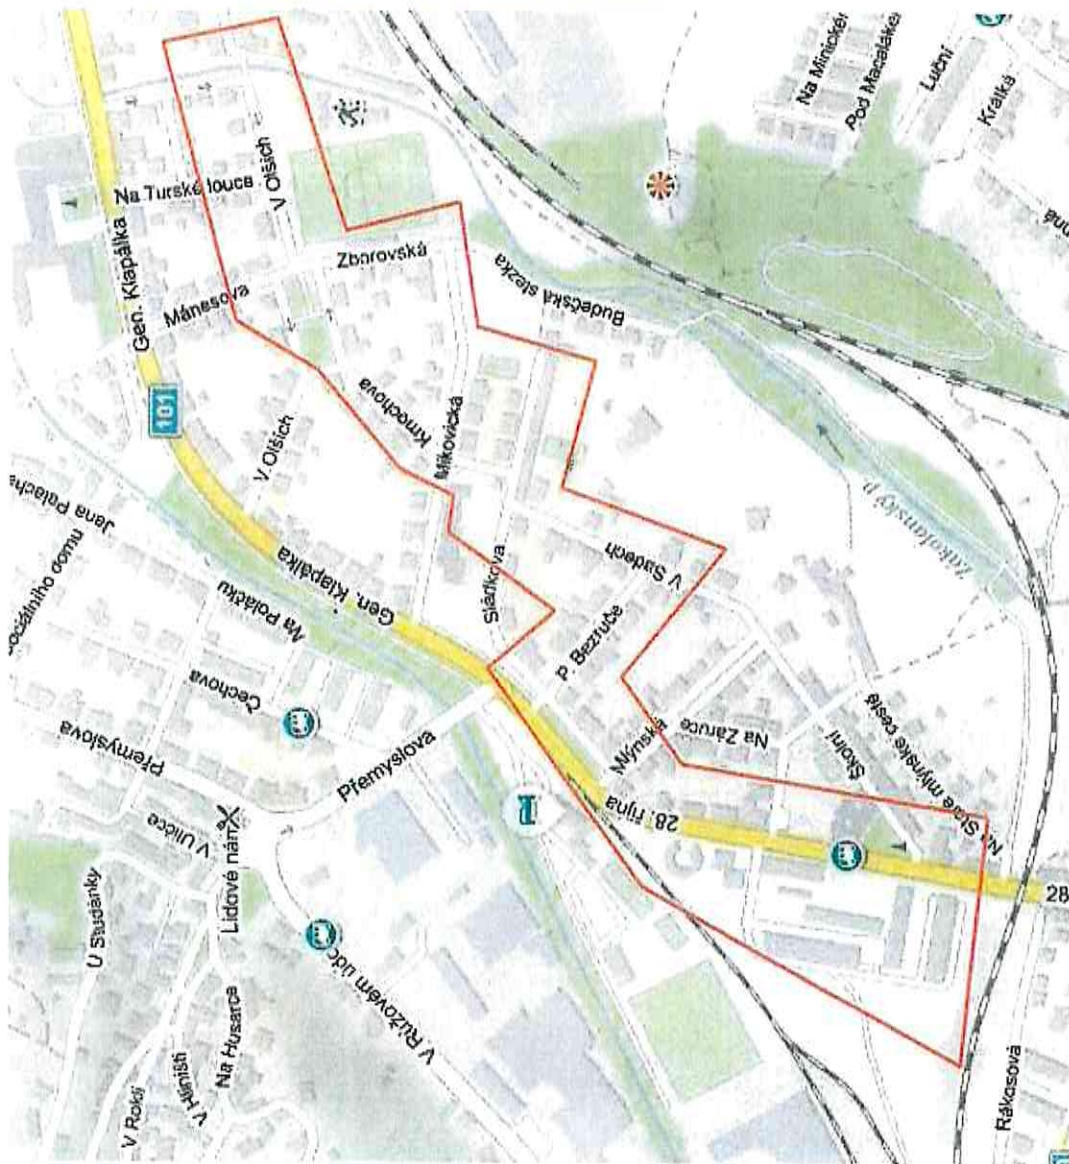

Tento plán je nezávazný a slouží pouze k ilustraci.  
Výkresováno: Ing. Andrea Zlámalová  
Zodpovědný projektant: Ing. Jan Bobek  
Datum: 08/2022

Stavební úřad  
Palackého nám. 1  
278 68 Kralupy nad Vltavou

**Zájmová lokalita:**

město: Kralupy nad Vltavou  
kraj: středocheský kraj  
katastrální území: Kralupy nad Vltavou [672718],  
Mikovičky u Kralup nad Vltavou [672742]

POLICE ČESKÉ REPUBLIKY  
KRAJSKÉ ŘEDITELSTVÍ POLICIE  
STŘEDOČESKÉHO KRAJE  
DOPRAVNÍ INSPEKTORÁT  
275 01 MELNÍK

25-03-2025




**DUR**

<b>Výkresováno:</b> Ing. Andrea Zlámalová <b>Zodpovědný projektant:</b> Ing. Jan Bobek <b>Datum:</b> 08/2022	<b>Město:</b> Kralupy nad Vltavou <b>Kraj:</b> Středočeský kraj	<b>SITUAČNÍ VÝKRES ŠIRŠÍCH VZTAHŮ</b>	<b>Číslo výkresu:</b> C.1
<b>Dopravní inspektorát</b>		<b>Město státní:</b> FIS_FTTH_CZ_2879_25031_00414 <b>Kraj:</b> Středočeský kraj	<b>Číslo výkresu:</b> C.1

**Město státní:** FIS\_FTTH\_CZ\_2879\_25031\_00414  
**Kraj:** Středočeský kraj  
**Číslo výkresu:** C.1



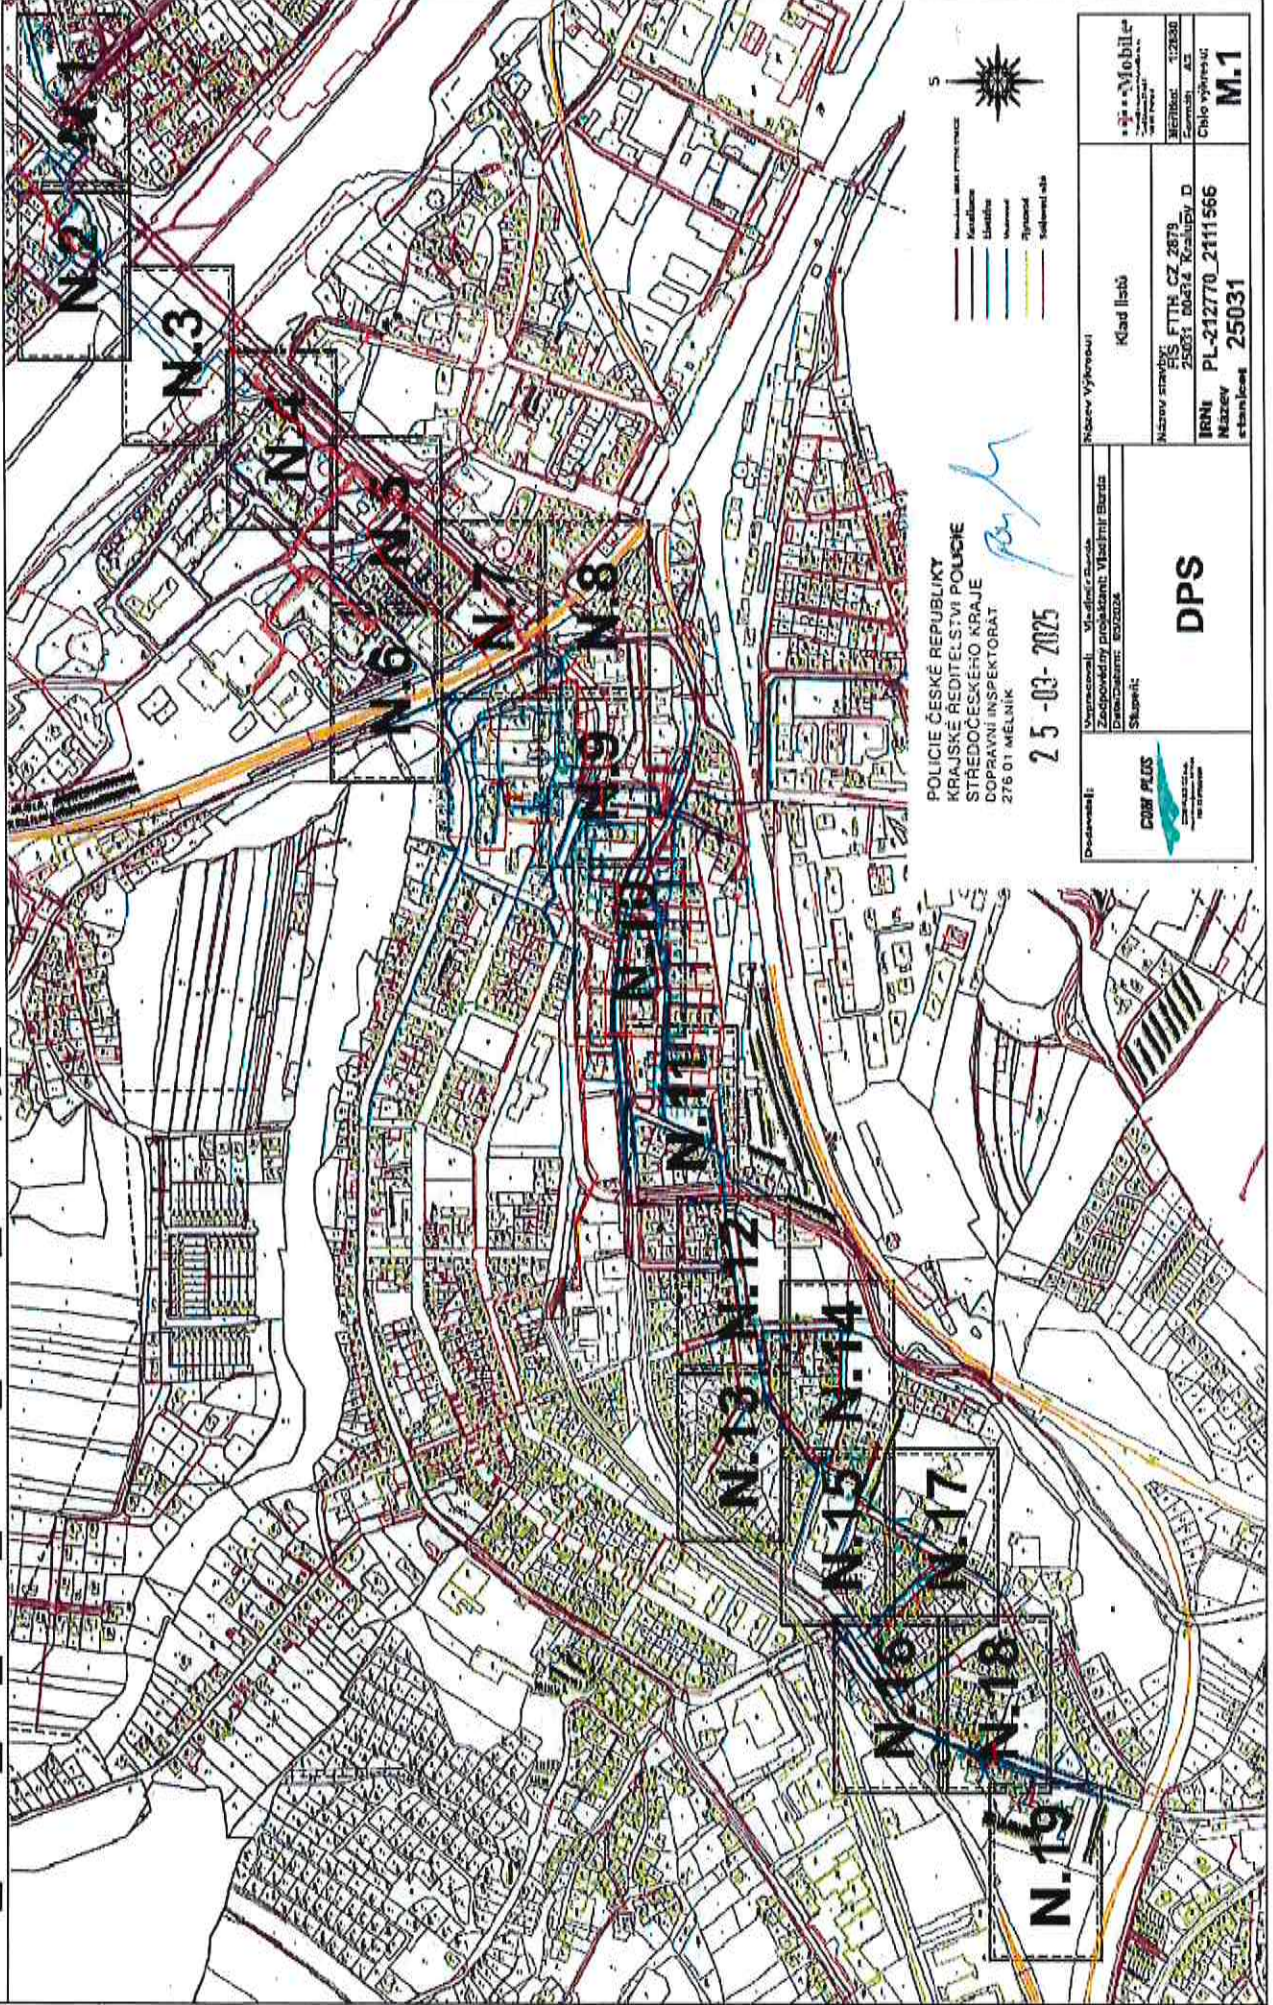


Dokladatel: <b>DOB PLUS</b> KRAJSKÝ ÚŘAD STŘEDOCESKÉHO KRAJE MELNÍK	Úpraveno v: 25.03.2025 Zodpovědný projektant: Vlastimír Bardiš Drobná čísla: 025031	Objekt: Klad IIsab	Objekt: Klad IIsab
	Štábní: <b>DPS</b>	Název stavby: FIS_FTTH_CZ_2879_25031_00414_Kralupy_D Seminář: AS	Objekt: FIS_FTTH_CZ_2879_25031_00414_Kralupy_D Seminář: AS
		IRNI: PL-212770_2411566 Název: Klad IIsab Klad IIsab	IRNI: PL-212770_2411566 Název: Klad IIsab Klad IIsab








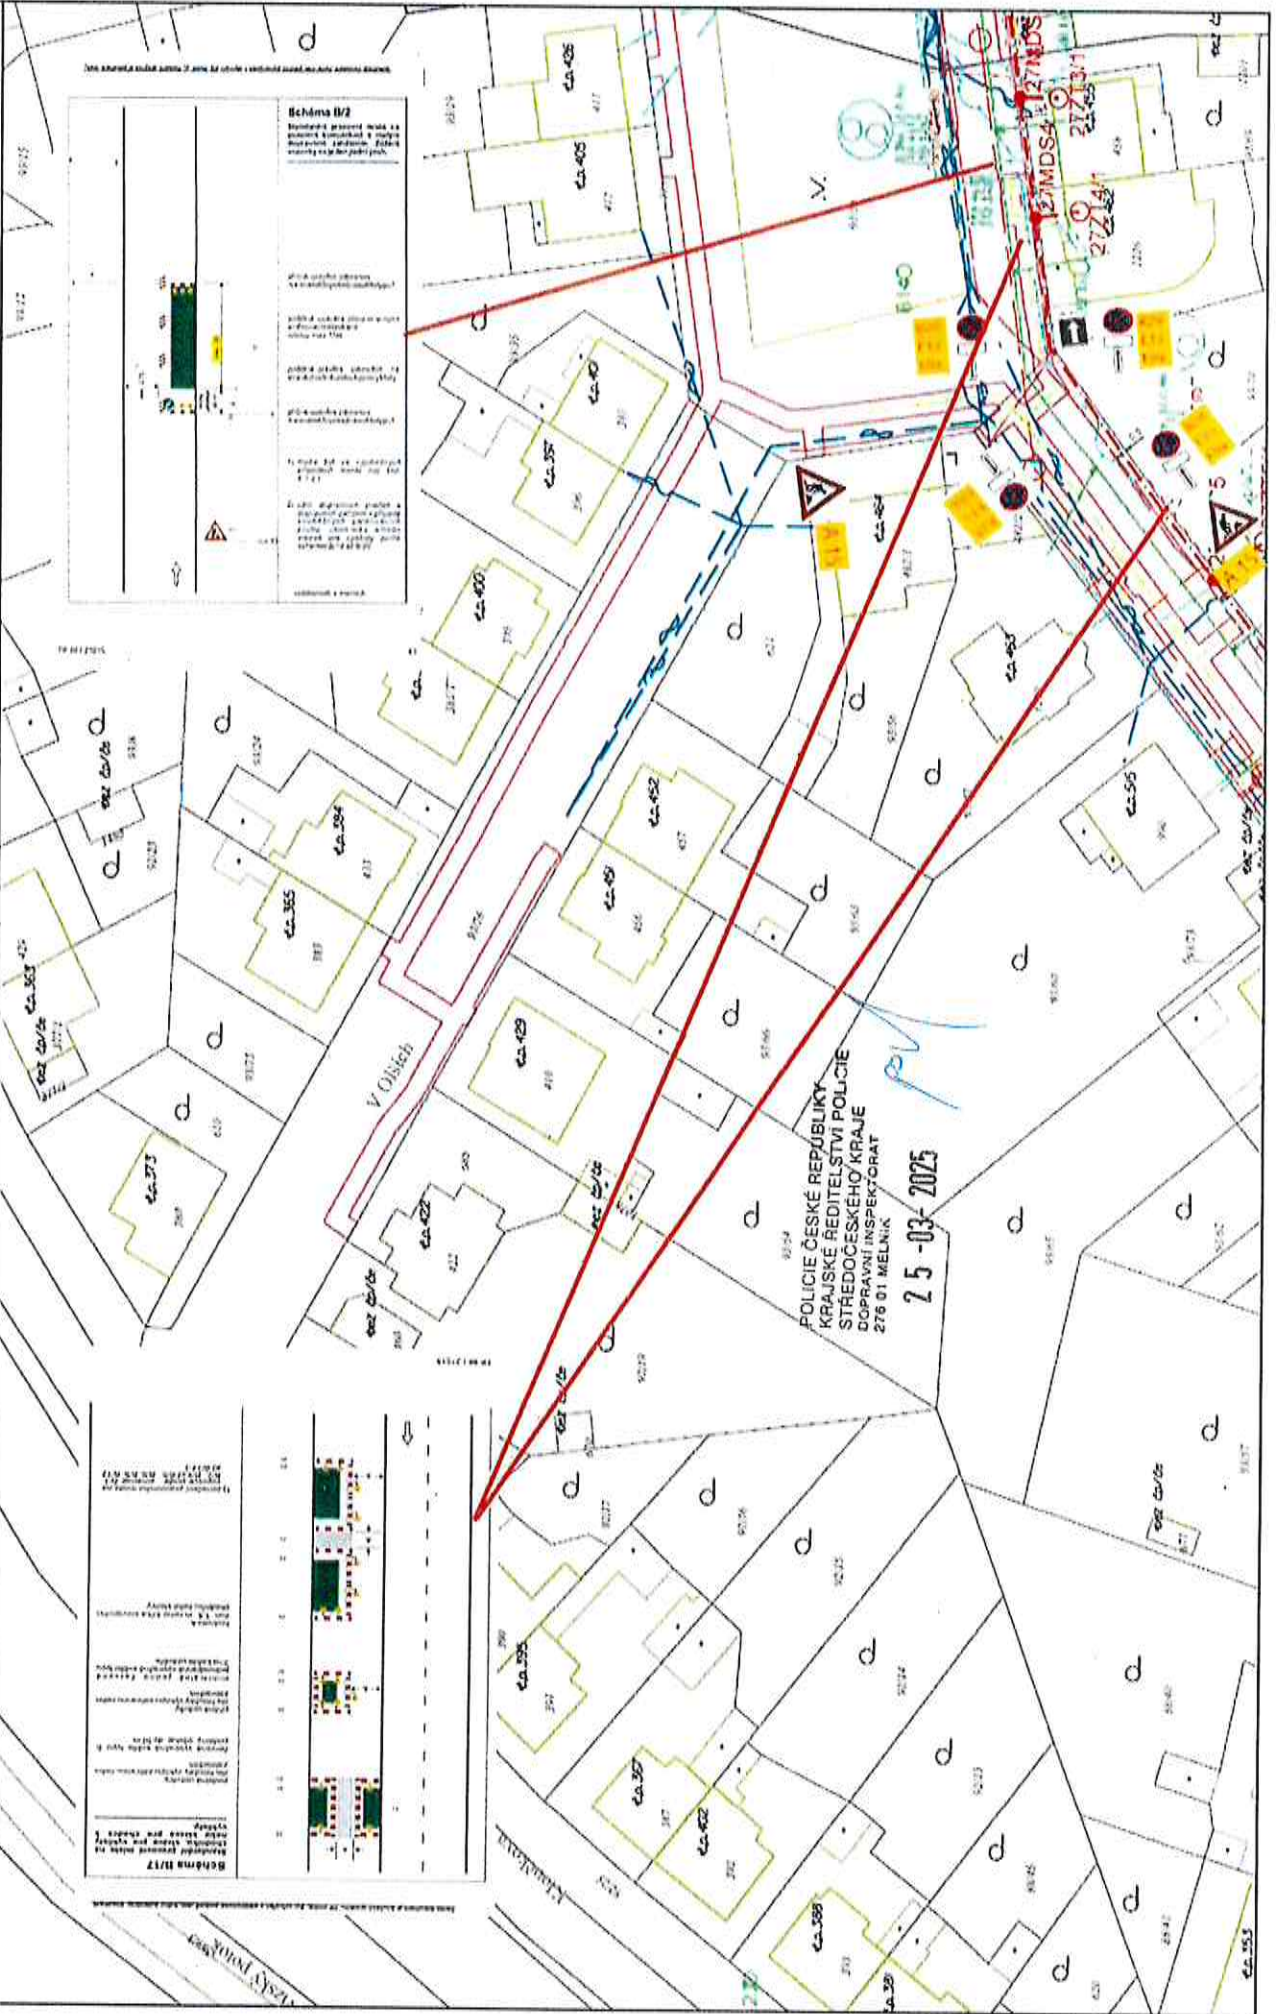



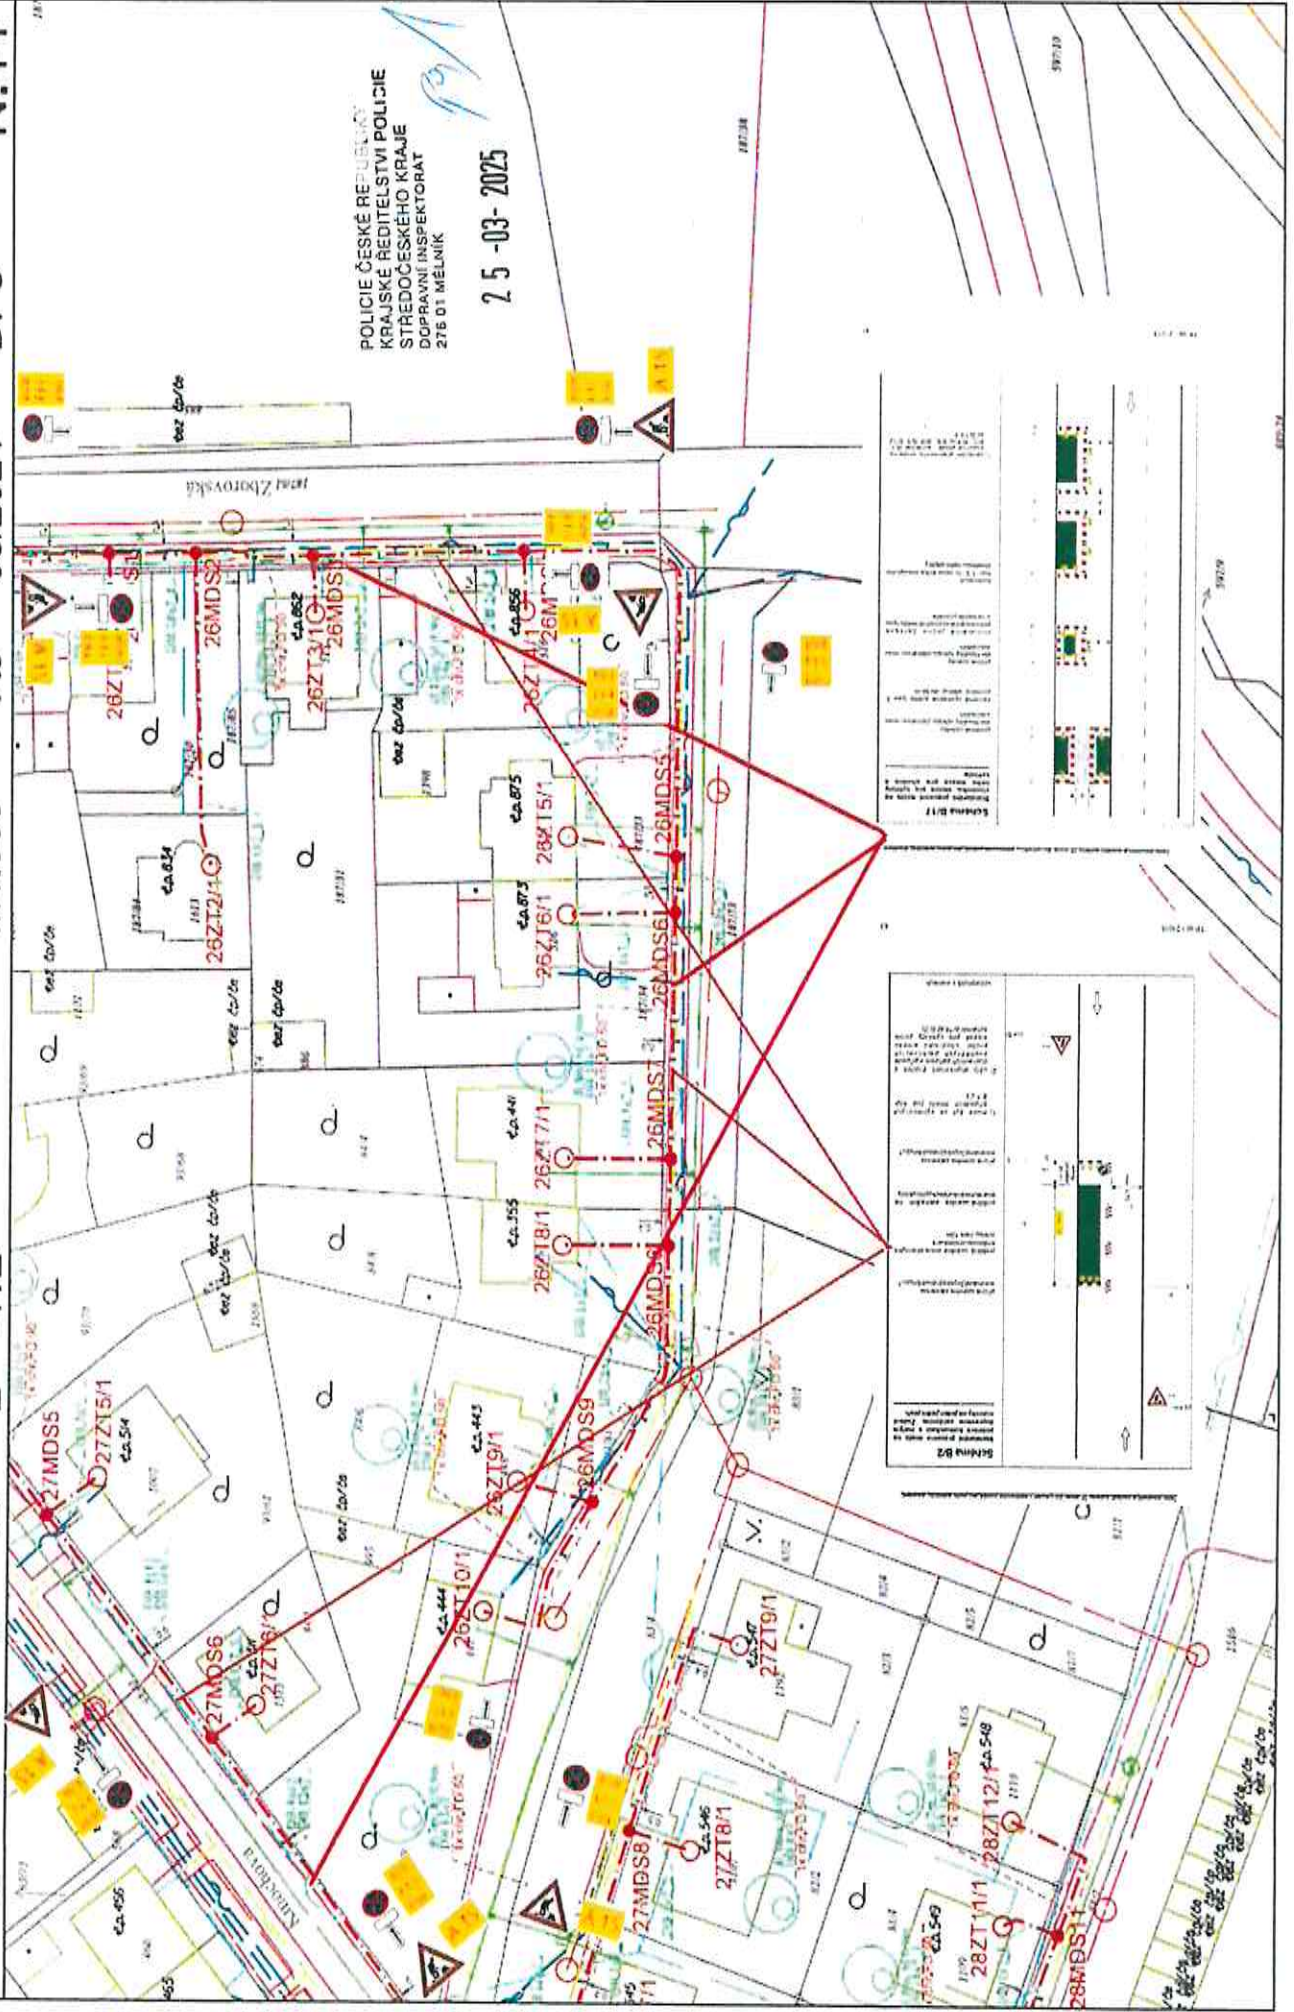



FIS\_FTTH\_CZ\_2879\_25031\_00414\_Kralupy\_D M1:500 A3 05/2024 DPS N.15

POLICIE ČESKÉ REPUBLIKY  
KRAJSKÉ ŘEDITELSTVÍ POLICIE  
STŘEDOCESKÉHO KRAJE  
DOPRAVNÍ INSPEKTORÁT  
276 01 MELNÍK

25-03-2025

