



**Městský úřad Kralupy nad Vltavou, odbor výstavby a územního plánování**  
Palackého nám. 1, 278 01 Kralupy nad Vltavou  
www.mestokralupy.cz, podatelna@mestokralupy.cz, tel.: 315 739 811  
IČ: 00236977, DIČ: CZ 00236977, DS: 8zzbfvq

Č.J.: MUKV 17930/2025 VYST  
SPIS. ZN.: MUKV - S 3059/2025 VYST/Br  
POČET LISTŮ: 2  
POČET PŘÍLOH: 2  
POČET LISTŮ PŘÍLOH: 3  
VYŘIZUJE: Vladimír Brtník  
TEL.: 315 739 957  
E-MAIL: vladimir.brtnik@mestokralupy.cz  
DATUM: 04.04.2025



**VEŘEJNÁ VYHLÁŠKA**  
**Opatření obecné povahy**  
**„Stanovení přechodné úpravy provozu“**  
**na pozemních komunikacích ve městě Veltrusy**

Městský úřad v Kralupech nad Vltavou, odbor výstavby a územního plánování (dále jen "správní orgán") příslušný podle § 124 odst. 6 zákona č. 361/2000 Sb., o provozu na pozemních komunikacích a o změnách některých zákonů (zákon o silničním provozu), ve znění pozdějších předpisů (dále jen "zákon o silničním provozu") na základě žádosti o stanovení přechodné úpravy provozu na pozemních komunikacích, kterou dne 28.03.2025 podala společnost **Vojtěch Šťastný, J. Hory č. p. 439, 278 01 Kralupy nad Vltavou** (dále jen "žadatel") v souladu s ustanovením § 171 a 173) zákona č. 500/2004 Sb., správní řád, ve znění pozdějších předpisů (dále jen „správní řád“), po písemném stanovisku Policie ČR, dopravní inspektorát Mělník, Č.j. KRPS-81710/ČJ-2025-010606 ze dne 28.03.2025

**vydává opatření obecné povahy,**

kterým ve smyslu ustanovení § 77 odst. 1, písm. c) zákona č. 361/2000 Sb., o provozu na pozemních komunikacích ve znění pozdějších předpisů a vyhlášky č. 294/2015 Sb., kterou se provádí zákon o silničním provozu

**stanovuje**

dne 02.04.2024 přechodnou úpravu provozu na pozemních komunikacích,  
**místní komunikace – ul. Fr. Šafaříkova, U Střelnice** (katastrální území Veltrusy) ve městě Veltrusy takto:

Dopravní značení: dle dopravně inženýrských opatření „**Etapa 1**“ a „**Etapa 2**“, „**Etapa 3**“, schválených Policií ČR, dopravní inspektorát Mělník, Č.j. KRPS-81710/ČJ-2025-010606 ze dne 28.03.2025.

Důvod: zajištění bezpečnosti a plynulosti provozu na pozemních komunikacích při realizaci stavby „**Komunikace, tech. infrastruktura a parcelace pro 11 RD na p. č. 143/13, k. ú. Veltrusy**“

Platnost úpravy: **přechodná**

*Osoba odpovědná za dodržení  
stanovených podmínek:*

**Vojtěch Šťastný**, J. Hory č. p. 439, 278 01 Kralupy nad Vltavou  
Telefonický kontakt: **724 533 645**

*Termín umístění:*

**15.06.2025 – 31.07.2025**

**Opatření obecné povahy nabývá účinnosti pátým dnem po dni vyvěšení veřejné vyhlášky.**

*Velikost a podmínky provedení dopravního značení:*

1. Dopravní značení a zařízení musí být provedeno podle platných právních předpisů, zejména zákona č. 13/1997 Sb., o pozemních komunikacích, zákona č. 361/2000 Sb., o provozu na pozemních komunikacích a jeho prováděcí vyhlášky č. 294/2015 Sb., v platných zněních, a podle ČSN EN 12899-1 a technických podmínek TP 66 (III. vydání) - Zásady pro označování pracovních míst na pozemních komunikacích (v aktuálním vydání).
2. Dopravní značky a zařízení musí být v souladu s §62 odst. 6 zákona o silničním provozu svými rozměry, barvami a technickými požadavky odpovídat zvláštním technickým předpisům, kterými jsou norma ČSN EN 12899-1 „Stálé svislé dopravní značení“, technické podmínky TP 65 „Zásady pro dopravní značení na pozemních komunikacích“ a zejména pak u přechodné úpravy provozu technické podmínky TP 66 (III. vydání) „Zásady pro označování pracovních míst na pozemních komunikacích“ (dál jen TP 66)“; u TP vždy nutno užít aktuální (tj. platné) vydání ke dni realizace přechodné úpravy provozu.
3. V souladu s § 62 odst. 2 zákona o silničním provozu budou přenosné svislé dopravní značky umístěny na červenobíle pruhovaném sloupku. V souladu s ust. § 61 odst. 3 budou svislé dopravní značky nově osazené v rámci tohoto stanovení přechodné úpravy provozu provedeny přenosnými dopravními značkami svislými.
4. Místní úprava provozu na dotčených pozemních komunikacích (trvalé dopravní značky), která je v rozporu s přechodnou úpravou provozu na pozemních komunikacích, bude zneplatněna (překryta či přeškrtnuta) a po ukončení akce uvedena do původního stavu.
5. Úprava provozu na pozemních komunikacích bude provedena umístěním přenosných svislých dopravních značek podle povolených DIO.
6. Přenosné dopravní značky budou umístěny spodním okrajem ve výšce nejméně 0,6m nad úrovní vozovky a pokud možno v jednotné výšce v rámci pracovního místa.
7. Spodní okraj zábrany pro označení uzavírky Z2 bude umístěn ve výšce 100 cm.
8. Zábrany pro označení uzavírky Z2 budou opatřeny výstražnými světly S7 (každá zábrana 3 světla), nebo budou i za snížené viditelnosti umístěny na viditelném místě.
9. Přenosné dopravní značky budou umístěny na červenobíle pruhovaném sloupku (stojánku).
10. Při realizaci přechodné úpravy provozu nesmí dojít k znečištění nebo poškození dotčené pozemní komunikace.
11. Veškeré dopravní značky musí být provedeny jako retroreflexní. Všechny součásti dopravních značek (podkladní deska, sloupek, značka, uchycení) musí být schválného typu.
12. Žádnou z činností nesmí dojít k ohrožení bezpečnosti a plynulosti provozu na pozemních komunikacích, zejména k ohrožení chodců a cyklistů.
13. V rámci akce nesmí docházet ke znečišťování pozemních komunikací.
14. Bude zajištěn přístup k okolním nemovitostem.
15. Dopravní značky a zařízení bude zajištěno proti posunutí (otočení) nebo pádu, ke kterému by mohlo dojít vlivem provozu nebo povětrnostních podmínek.
16. Bude prováděna pravidelná kontrola dopravního značení, v případě poškození nebo odcizení bude nahrazeno novým dopravním značením.
17. Přechodná úprava bude instalována po dobu nezbytně nutnou pro stanovený účel, po skončení akce bude tato bez prodlení odstraněna.
18. Dopravní značení musí být provedeno zhotovitelem, tj. právníkem nebo fyzickou osobou, který má platná oprávnění pro provádění těchto prací (živnostenské listy) a prokázal způsobilost pro zajištění jakosti při provádění /osazování/ umístění značek, dopr. zařízení a zařízení pro provozní informace podle metodického pokynu SJ - PK pro oblast II/4 - Provádění silničních a stavebních prací.

19. Osoby a výstražné hlídky, které se budou pohybovat v dopravním prostoru, užijí výstražný oděv v provedení dle ČSN EN 471.
20. Odbor výstavby a územního plánování MěÚ Kralupy n. Vlt. si vyhrazuje právo toto stanovení změnit nebo doplnit, jestliže to bude vyžadovat změna silničního provozu nebo veřejný zájem.
21. Po instalování dopravního značení osobou zodpovědnou za provedení místní úpravy provozu, vyzve tato osoba MěÚ Kralupy nad Vltavou, odbor dopravy k provedení kontroly.
22. Stanovení dopravního značení nenahrazuje povolení, stanovisko, posouzení, případně jiné opatření dotčeného správního úřadu vyžadované zvláštními předpisy.
23. Pokud to bude dopravní situace vyžadovat, Policie ČR Mělník vydá v průběhu stavby další podmínky k zajištění bezpečnosti a plynulosti provozu na pozemních komunikacích.

### **Upozornění:**

Tímto stanovením nejsou dotčena práva a povinnosti vyplývající z případných smluvních vztahů mezi žadatelem a právnickou osobou zajišťující vlastní realizaci dopravního značení.

### **Odůvodnění:**

Navrhovatel společnost **Vojtěch Šťastný, J. Hory č. p. 439, 278 01 Kralupy nad Vltavou** podala dne 28.03.2025 návrh na „Stanovení přechodné úpravy provozu na pozemních komunikacích“, spočívající v osazení přechodného dopravního značení na pozemních komunikacích – místní komunikace ul. **Fr. Šafaříka, U Střelnice** ve městě Veltrusy, situované na pozemcích v katastrálním území Veltrusy z důvodu zajištění bezpečnosti a plynulosti provozu na pozemních komunikacích při realizaci akce „**Komunikace, tech. infrastruktura a parcelace pro 11 RD na p. č. 143/13, k. ú. Veltrusy**“. Umístěním dopravního značení je zajištěna bezpečnost pracovníků žadatele a ostatních účastníků silničního provozu a současně je vymezen manipulační prostor pro použití stavební mechanizace, která se pohybuje v dopravním prostoru pozemní komunikace.

Návrh dopravního značení byl odsouhlasen písemným stanoviskem Policie ČR, DI Mělník, Č.j.: KRPS-81710/ČJ-2025-010606 ze dne 28.03.2025. Dopravní značení je navrženo v souladu se „Zásadami pro dopravní značení na pozemních komunikacích“, Technické podmínky 66 (III. vydání), schválené Ministerstvem dopravy ČR. Budou použity značky s platným atestem.

Městský úřad v Kralupech nad Vltavou, odbor výstavby a územního plánování považuje navržené dopravní značení za stanovené.

**Opatření obecné povahy nabývá účinnosti pátým dnem po dni vyvěšení veřejné vyhlášky.**

### **Poučení:**

Proti tomuto stanovení místní úpravy provozu vydaného opatřením obecné povahy **nelze podat opravný prostředek** (§ 173/ odst. 2. správního řádu).

Do opatření obecné povahy a jeho odůvodnění může každý nahlédnout u Městského úřadu Kralupy nad Vltavou, odboru dopravy (§ 173/ odst. 1. správního řádu).

Soulad opatření obecné povahy s právními předpisy lze posoudit v přezkumném řízení. Usnesení o zahájení přezkumného řízení lze dle ustanovení § 174 odst. 2 správního řádu vydat do 1 roku od účinnosti opatření obecné povahy.

„otisk úředního razítka“

Jiří Polák  
vedoucí stavebního úřadu

Toto opatření musí být vyvěšeno po dobu 15 ti dnů na úřední desce Městského úřadu Kralupy nad Vltavou a Městského úřadu Veltrusy.

Současně úřad pro vyvěšení a podání zprávy o vyvěšení potvrzuje, že tato písemnost byla zveřejněna způsobem umožňujícím dálkový přístup, podle věty druhé § 25 odst. 2 správního řádu.

**Toto oznámení musí být vyvěšeno po dobu 15 dnů.**

Vyvěšeno dne: .....

Sejmuto dne: .....

Razítko a podpis orgánu, který potvrzuje vyvěšení a sejmutí oznámení:

**Příloha:**

Stanovisko Policie ČR, dopravní inspektorát Mělník, Č.j. KRPS-81710/ČJ-2025-010606 ze dne 28.03.2025  
Přehledná situace, dopravně inženýrské opatření (3x),

**Obdrží:**

účastníci (dodejky)

Vojtěch Šťastný, IDDS: druv9h3

trvalý pobyt: J. Hory č.p. 439, Lobeček, 278 01 Kralupy nad Vltavou 1

Město Veltrusy, IDDS: yn2bwnn

sídlo: Palackého č.p. 9, 277 46 Veltrusy

dotčené správní úřady

Policie České republiky, KŘP Středočeského kraje, IDDS: 2dtai5u

sídlo: Bezručova č.p. 2796, Mělník

dotčené osoby:

V souladu s díkčí § 173 odst. 1 správního řádu doručuje Městský úřad Kralupy nad Vltavou, odbor výstavby a územního plánování toto opatření obecné povahy dotčeným osobám veřejnou vyhláškou. Doručení veřejnou vyhláškou bude provedeno v souladu s ustanovením § 25 správního řádu tak, že se písemnost vyvěsí na úřední desce Městského úřadu Kralupy nad Vltavou a Městského úřadu Veltrusy a současně bude zveřejněna způsobem umožňujícím dálkový přístup.

na vědomí

Městská policie Veltrusy, IDDS: eqcfwwz

sídlo: Palackého č.p. 9, 277 46 Veltrusy

PRINKOM spol. s r.o., IDDS: iv5ctu6

sídlo: Za Zrcadlem č.p. 149, Babice, 251 01 Říčany u Prahy

Dále se doručí:

MěÚ Kralupy nad Vltavou – ke zveřejnění na úřední desce Města Kralupy nad Vltavou na dobu 15 dnů

MěÚ Veltrusy – ke zveřejnění na úřední desce Města Veltrusy na dobu 15 dnů

1x spis

---

**Příloha:**

Pomáhat a chránit

KRAJSKÉ ŘEDITELSTVÍ POLICIE STŘEDOČESKÉHO KRAJE

Územní odbor Mělník  
Dopravní inspektorát  
Bezručova 2796  
276 01 Mělník

Č.j. KRPS – 81710/ČJ-2025-010606

Mělník 28. března 2025

Počet stran: 2  
Přílohy: DIO

----- **Žadatel:** Vojtěch Šťastný  
J. Hory 439  
278 01 Kralupy nad Vltavou

— **Komunikace, tech. infrastruktura a parcelace pro 11 RD na p.č. 143/13, k.ú.  
Veltrusy – stanovisko, závazné stanovisko**

----- Policie České republiky Krajské ředitelství policie Středočeského kraje dopravní inspektorát Mělník po posouzení žádosti vydává v souladu s ust. § 77 odst. 2 písm. b) zákona č. 361/2000 Sb., o provozu na pozemních komunikacích, ve znění pozdějších předpisů **stanovisko k přechodné úpravě provozu na pozemních komunikacích a dále vydává závazné stanovisko ke zvláštnímu užívání pozemní komunikace** za účelem provádění stavebních prací (§ 25 odst. 6 písm. c) bod 3 zák. č. 13/1997 Sb., o pozemních komunikacích) pro akci: Komunikace, tech. infrastruktura a parcelace pro 11 RD na p.č. 143/13, k.ú. Veltrusy s dotčením místních komunikací ul. Fr. Šafaříka, Akátová, U Střelnice v obci Veltrusy v neupřesněném termínu akce a vydává podmínky pro zajištění bezpečnosti a plynulosti provozu na pozemních komunikacích.

PČR DI Mělník souhlasí se zvláštním užíváním komunikací a schvaluje předložený návrh „DIO“.

Přechodná úprava bude instalována po dobu nezbytně nutnou pro stanovený účel a ihned po ukončení akce bude odstraněna.

Místní úprava provozu, která bude v rozporu s přechodnou úpravou, bude zakryta.

Bude použito dopravních značek a zařízení v souladu s vyhl. č. 294/2015 Sb., kterou se provádějí pravidla provozu na pozemních komunikacích, v reflexním provedení v základní velikosti v provedení dle ČSN EN 12899-1.

Dopravní značky a zařízení budou zajištěny proti posunutí, otočení nebo pádu, ke kterému by mohlo dojít vlivem provozu nebo povětrnostních podmínek.

www.policie.cz

Tel.: +420 974 876 461/253  
ID DS: 2dtaj5u  
Email: me.di@pcr.cz

Bude prováděna **pravidelná** kontrola dopravního značení a v případě ztráty, odcizení, popř. poškození, bude nahrazeno novým.

Bude zajištěn přístup k okolním nemovitostem.


V rámci stavebních prací nesmí docházet ke znečišťování pozemních komunikací.


Termín započetí stavebních prací a umístění přechodného dopravního značení musí být koordinován s případnými dalšími akcemi, při kterých dojde k omezení provozu v dotčeném úseku.

Pokud to bude dopravní situace vyžadovat, PČR DI Mělník vydá v průběhu stavby další podmínky k zajištění bezpečnosti a plynulosti provozu na pozemních komunikacích.

Zpracoval:  
vrchní inspektor nrap. Ludmila Adamcová



  
komisař npor. Marek Novák DiS.  
vedoucí DI Mělník

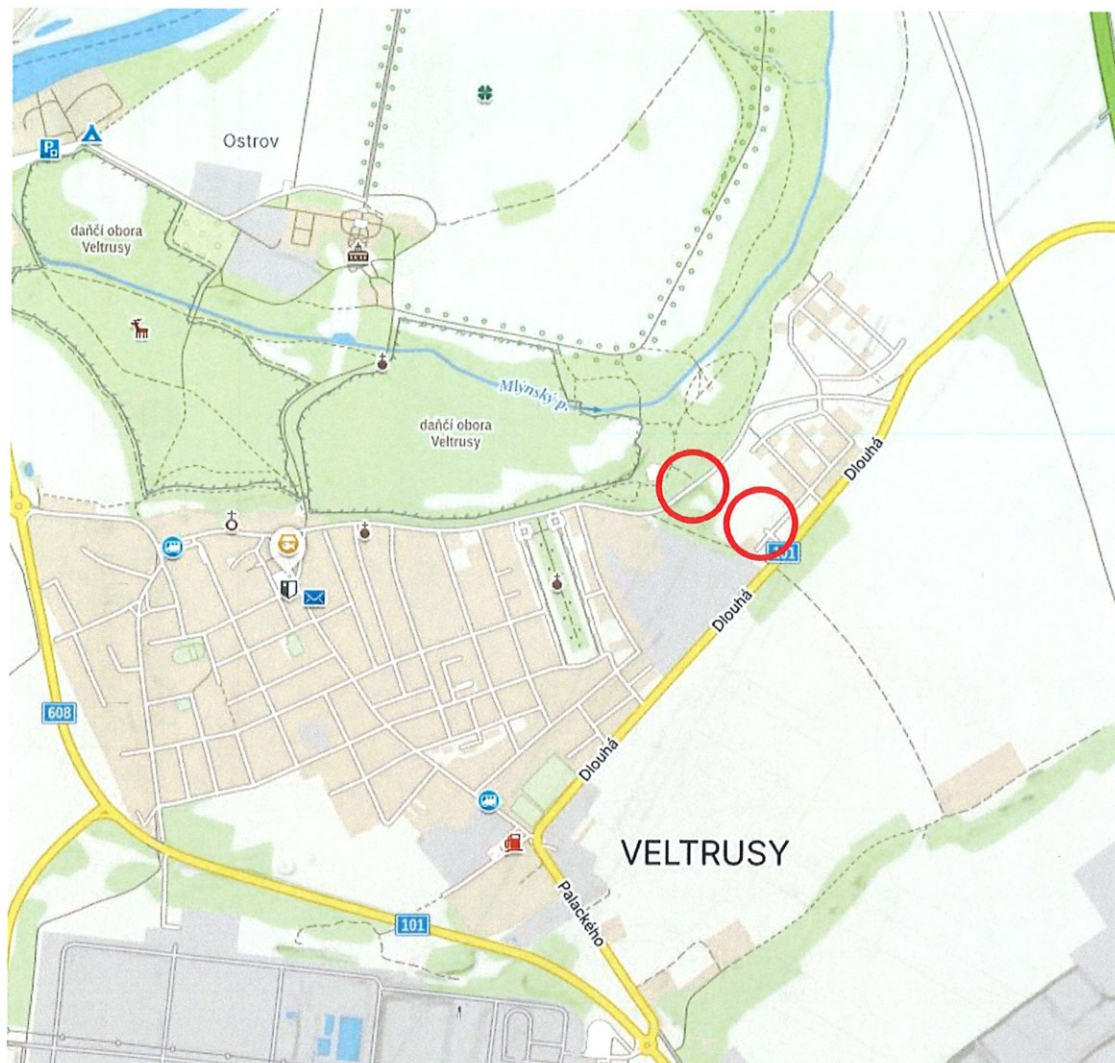


— řešená lokalita


POLICIE ČESKÉ REPUBLIKY  
KRAJSKÉ ŘEDITELSTVÍ POLICIE  
STŘEDOČESKÉHO KRAJE  
DOPRAVNÍ INSPEKTORÁT  
276 01 MĚLNÍK

*M. B. A.*  
28.3.2025

Přehledná situace

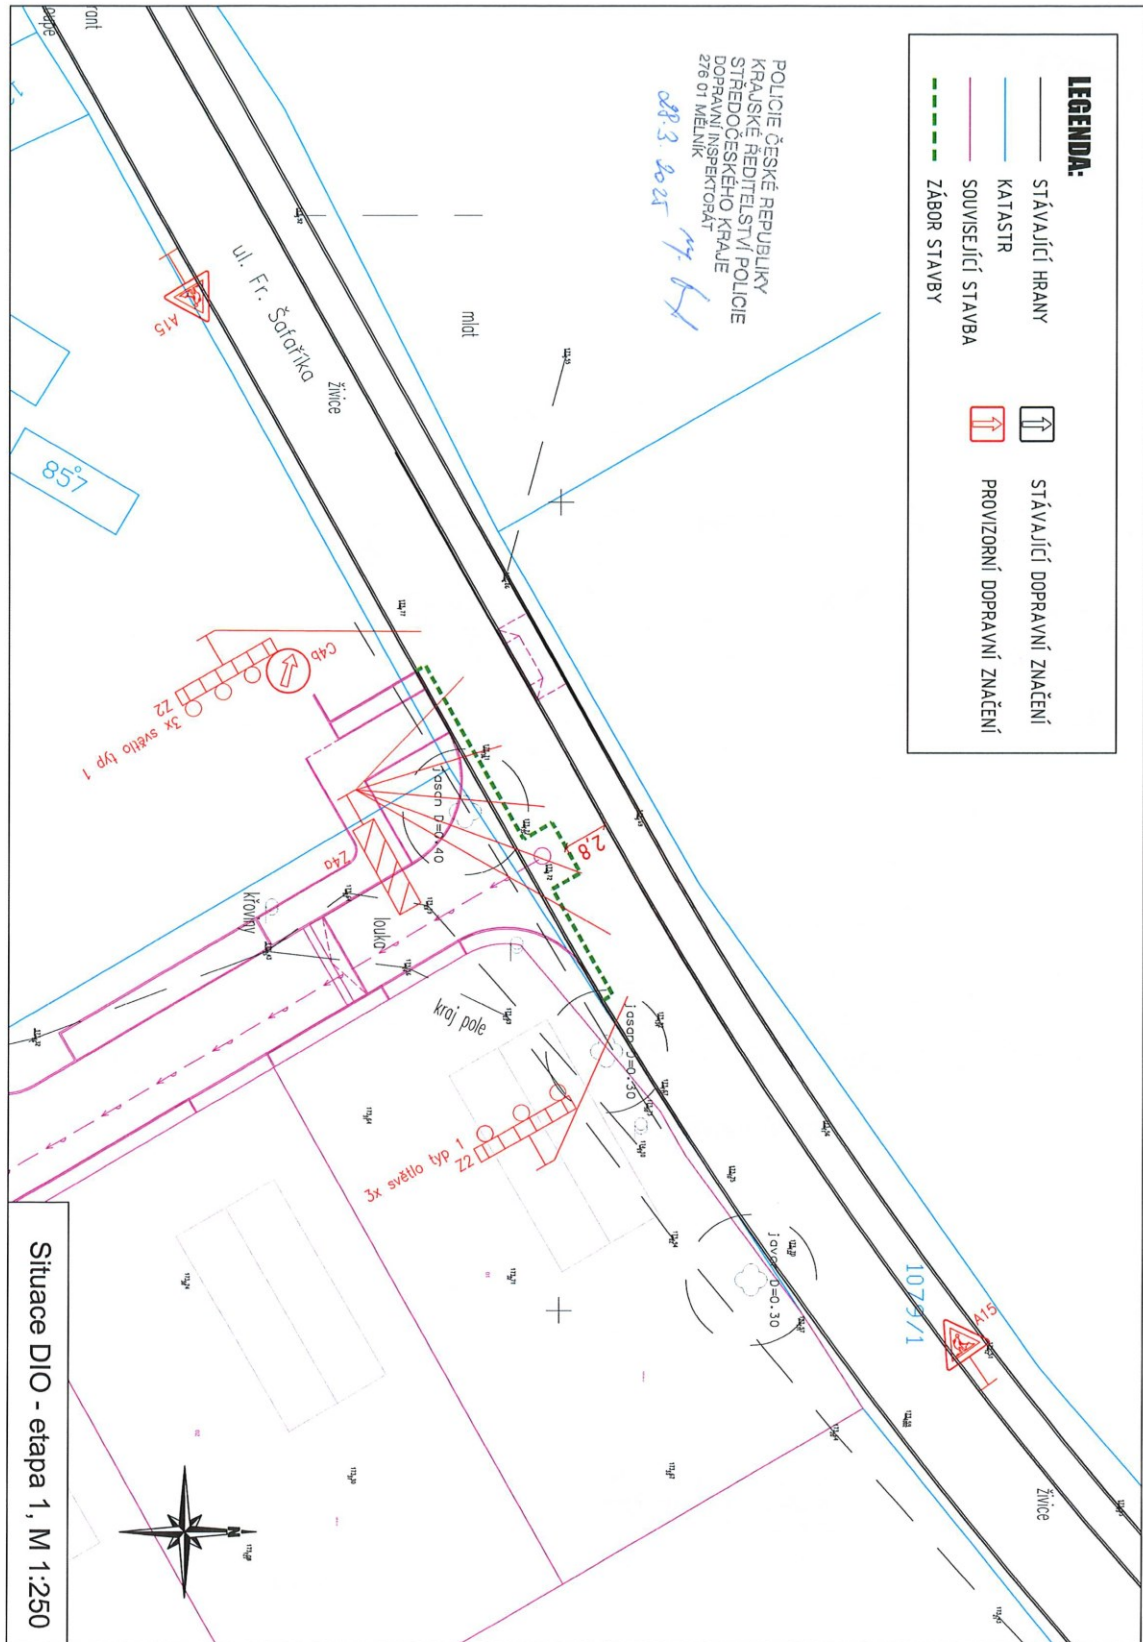



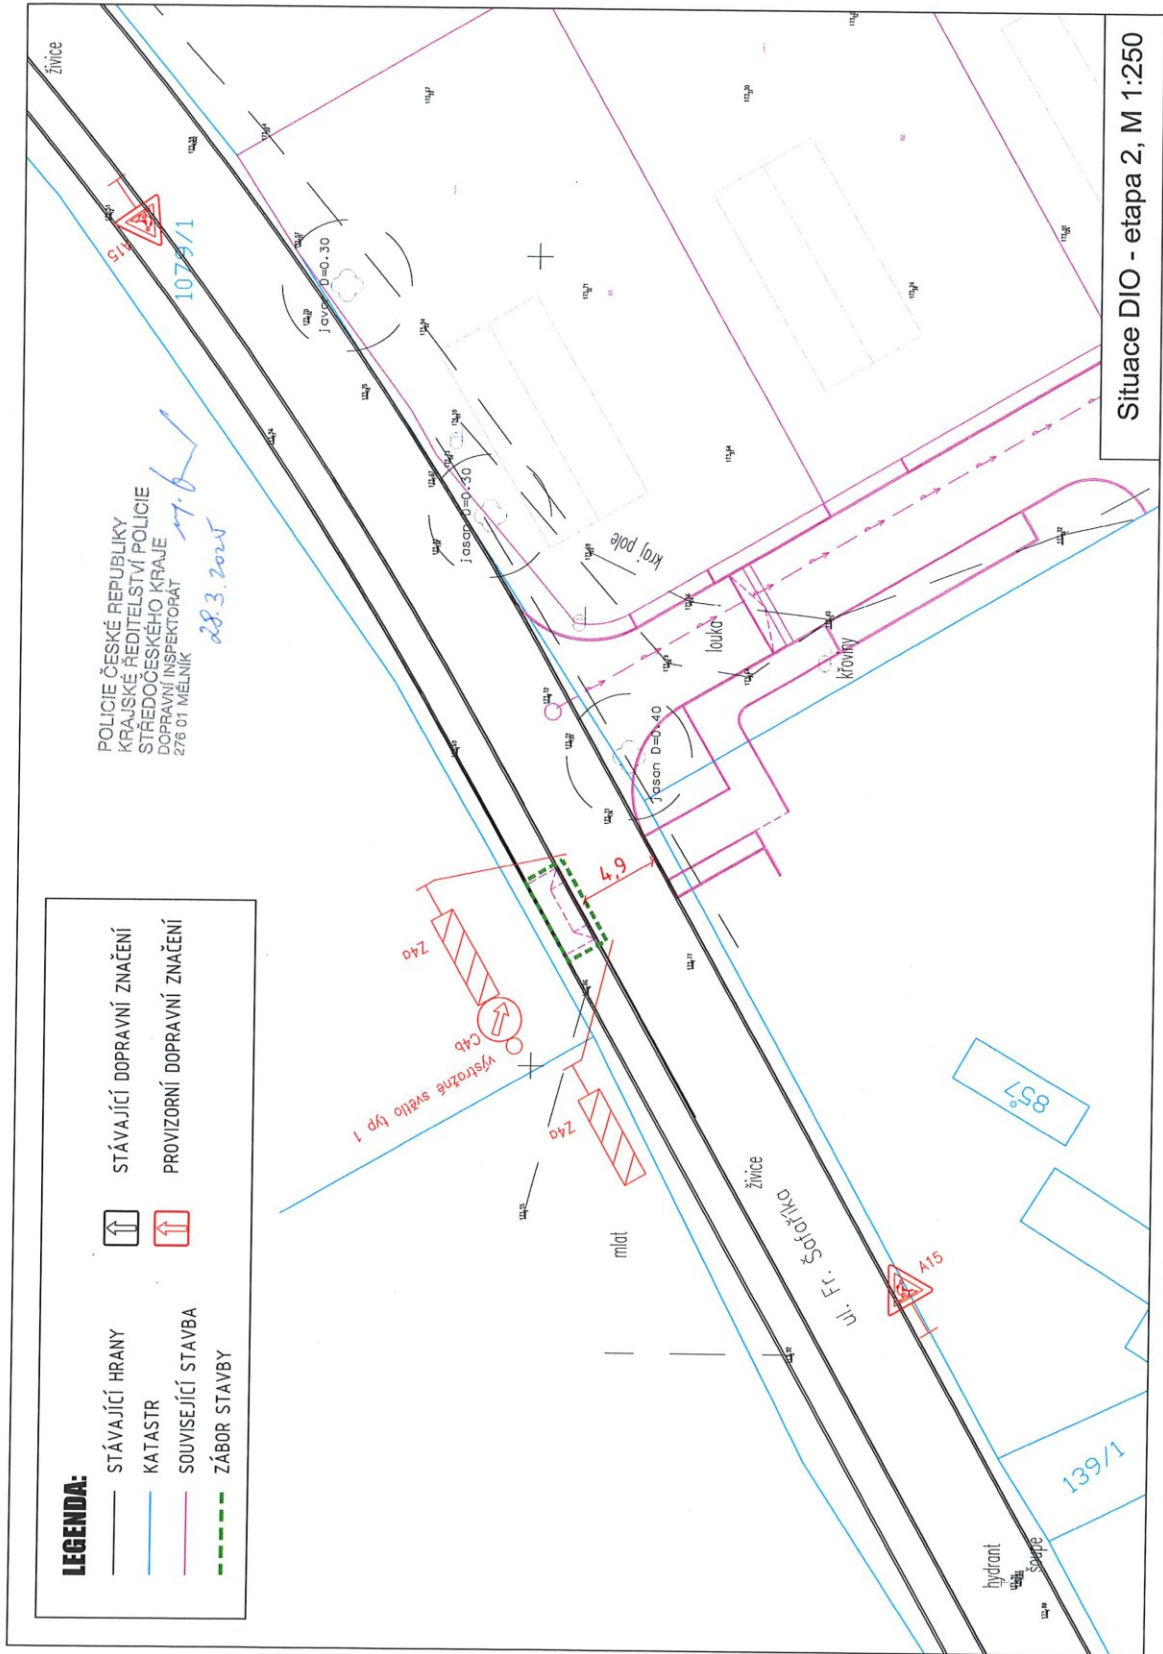

Situace DIO - etapa 2, M 1:250

