



Pomáhat a chránit

KRAJSKÉ ŘEDITELSTVÍ POLICIE STŘEDOČESKÉHO KRAJE

Územní odbor Mělník
Dopravní inspektorát
Bezručova 2796
276 01 Mělník



Č.j.: KRPS-81912/ČJ-2025-010606

Mělník 25. března 2025

Počet listů: 1

Přílohy: DIO

Žadatel: Městský úřad Kralupy nad Vltavou
odbor výstavby a územního plánování
Palackého náměstí 1
278 88 Kralupy nad Vltavou

Městský úřad v Kralupech n. Vlt. stavební úřad	
Došlo:	25. 03. 2025
č.j.:	MUN 16450/2025 VYT
Listy, přílohy:	3

K č.j.: MUKV 16145/2025 VYST

Výstavba optické sítě spol. T-Mobile, Kralupy nad Vltavou – stanovisko, závazné stanovisko

Policie České republiky Krajské ředitelství policie Středočeského kraje dopravní inspektorát Mělník (dále jen PČR „DI Mělník“) po posouzení Vaší žádosti **vydává souhlasné závazné stanovisko ke zvláštnímu užívání pozemní komunikace** za účelem "provádění stavebních prací, § 25 odst. 6 písm. c) bod 3 zákona č. 13/1997 Sb., o pozemních komunikacích", Výstavba optické sítě spol. T-Mobile, Kralupy nad Vltavou, ul. V Olších, Zborovská, Mikovická, Kmochova, Sládkova, V Sadech, Mlýnská, 28. října, částečná uzavírka pozemních komunikací v předpokládaném termínu: 04 – 08.2025.

V souladu s ust. § 77 odst. 2 písm. b) zákona č. 361/2000Sb., o provozu na pozemních komunikacích a o změnách některých zákonů, PČR „DI Mělník“ dále pro tuto stavbu **vydává stanovisko k přechodné úpravě provozu na pozemních komunikacích** a stanoví podmínky pro zajištění bezpečnosti a plynulosti provozu na pozemních komunikacích.

- Stanovení přechodné úpravy provozu na pozemních komunikacích a rozhodnutí o povolení zvláštního užívání pozemní komunikace vydá příslušný správní úřad.


- PČR „DI Mělník“ schvaluje „DIO“ dle schéma B/1, B/3, B/17 TP 66 3. vyd., popř. jiné vhodné schéma dle TP 66.

- Žádnou z činností nesmí dojít k ohrožení bezpečnosti a plynulosti provozu na pozemních komunikacích, zejména k ohrožení chodců a cyklistů.
- Přejížděná úprava bude instalována po dobu nezbytně nutnou pro stanovený účel a ihned po ukončení akce bude odstraněna.
- Místní úprava, která bude v rozporu s přechodnou úpravou, bude zakryta.
- Bude užito dopravních značek a zařízení v souladu s vyhláškou č. 294/2015 Sb., kterou se provádějí pravidla provozu na pozemních komunikacích, v reflexním provedení v základní velikosti v provedení dle ČSN EN 12899-1.
- Dopravní značky a zařízení budou zajištěny proti posunutí, otočení nebo pádu, ke kterému by mohlo dojít vlivem provozu nebo povětrnostních podmínek.
- Bude prováděna pravidelná kontrola dopravního značení a v případě poškození nebo ztráty bude neprodleně nahrazeno novým.
- V rámci akce nesmí docházet ke znečišťování pozemních komunikací.
- Termín započetí akce a umístění přechodného dopravního značení musí být koordinován s dalšími akcemi, při kterých dojde k omezení provozu a následnému značení objízdných tras v dotčeném úseku.
- Bude zajištěn přístup k okolním nemovitostem.
- Pokud to bude dopravní situace vyžadovat, PČR „DI Mělník“ vydá v průběhu akce další podmínky k zajištění bezpečnosti a plynulosti provozu na pozemních komunikacích.


Zpracoval:
komisař por. Ing. Pavel Tálaš


komisař npor. Marek Novák DiS.
vedoucí DI Mělník




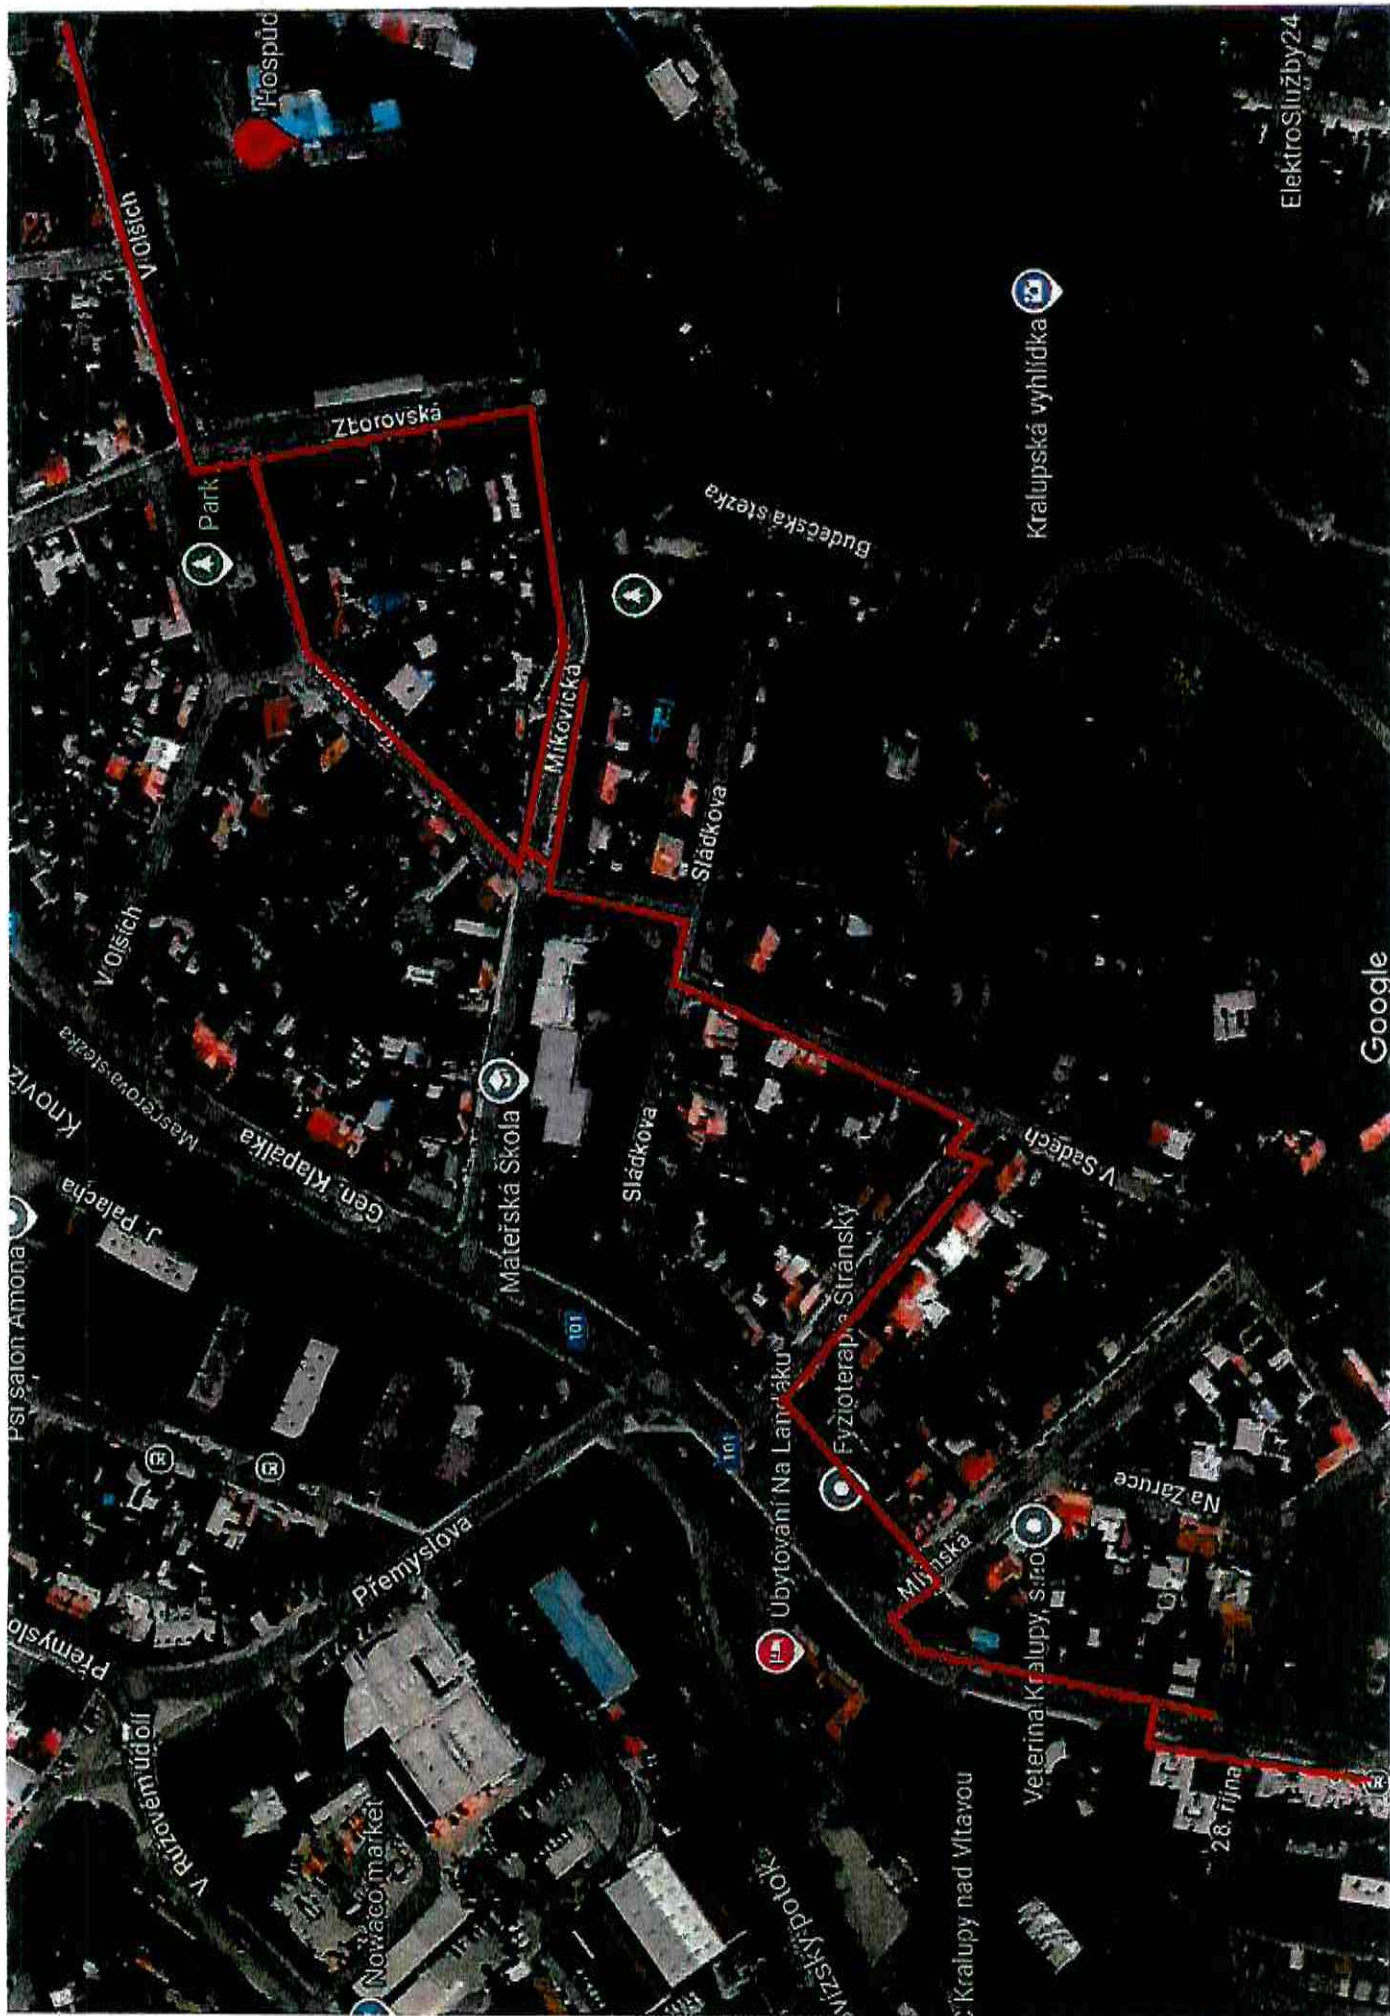


[Handwritten signature]

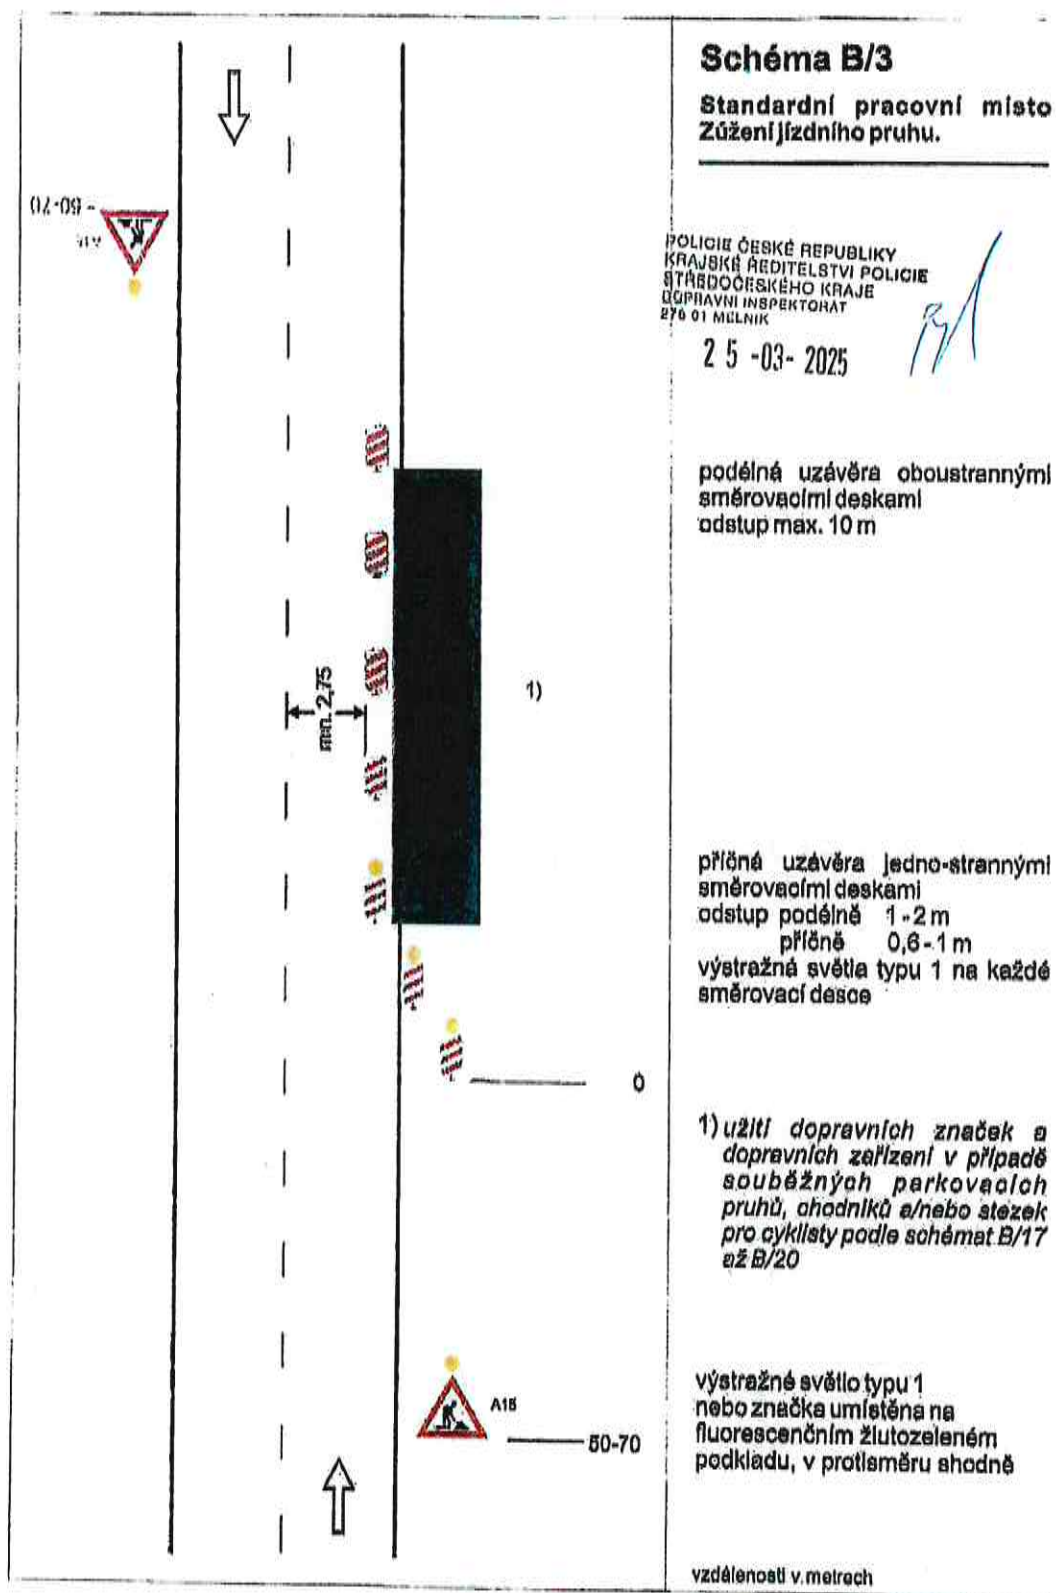

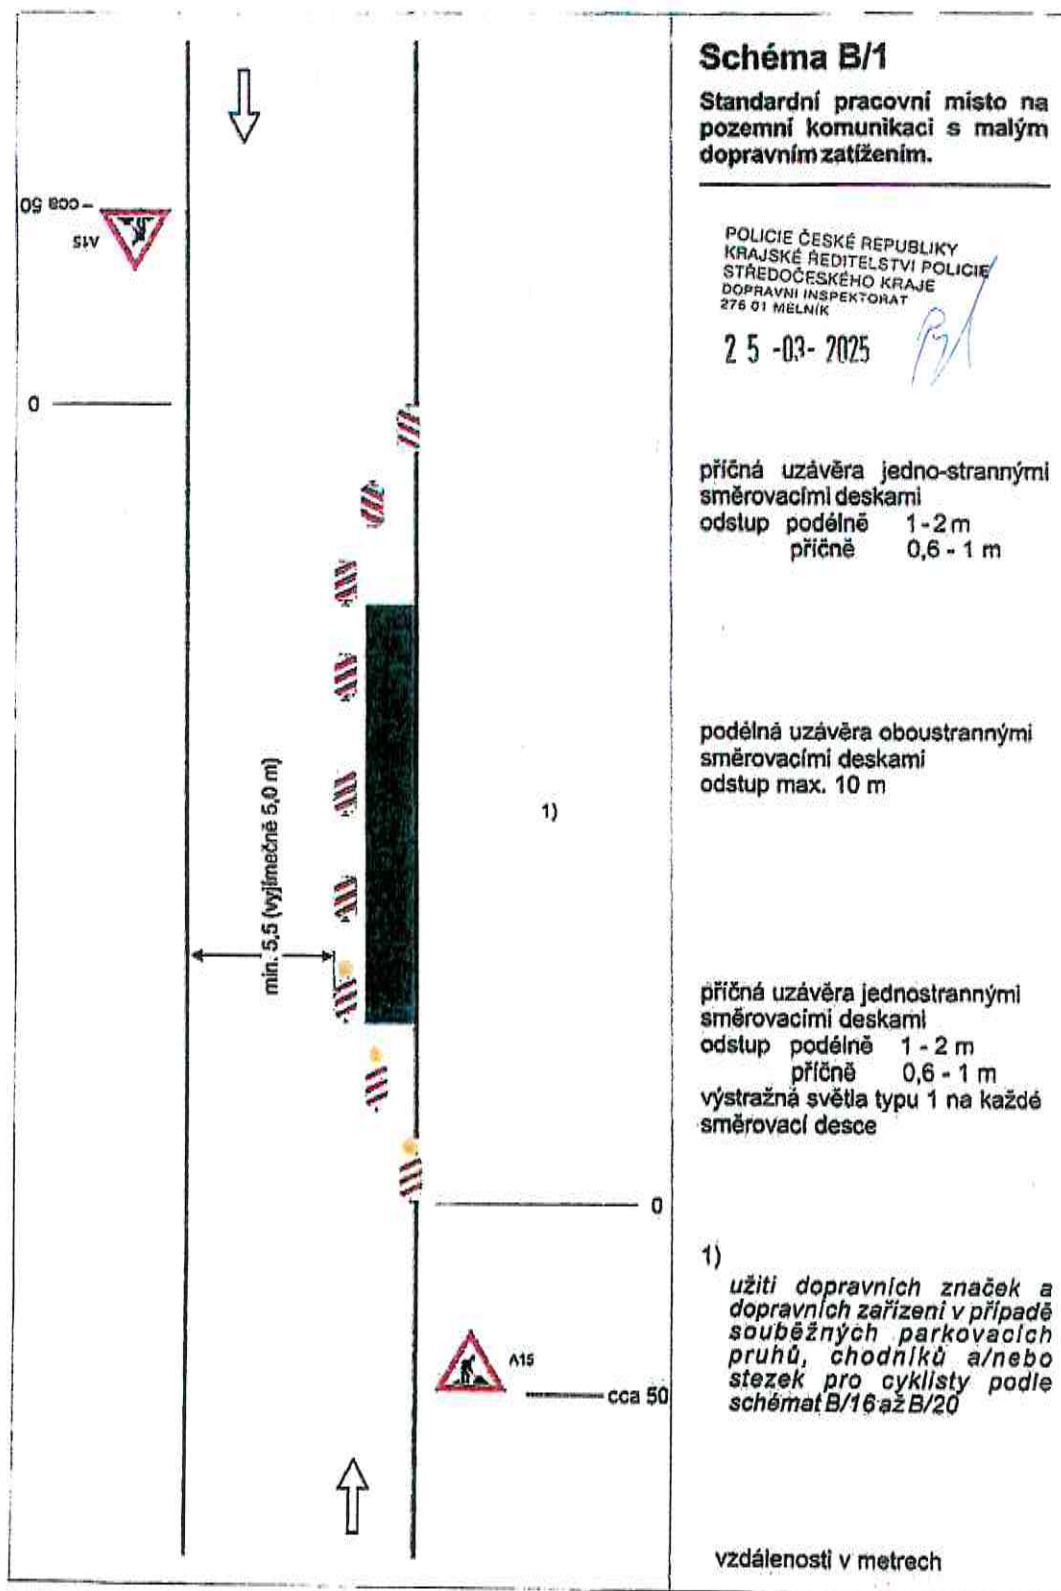

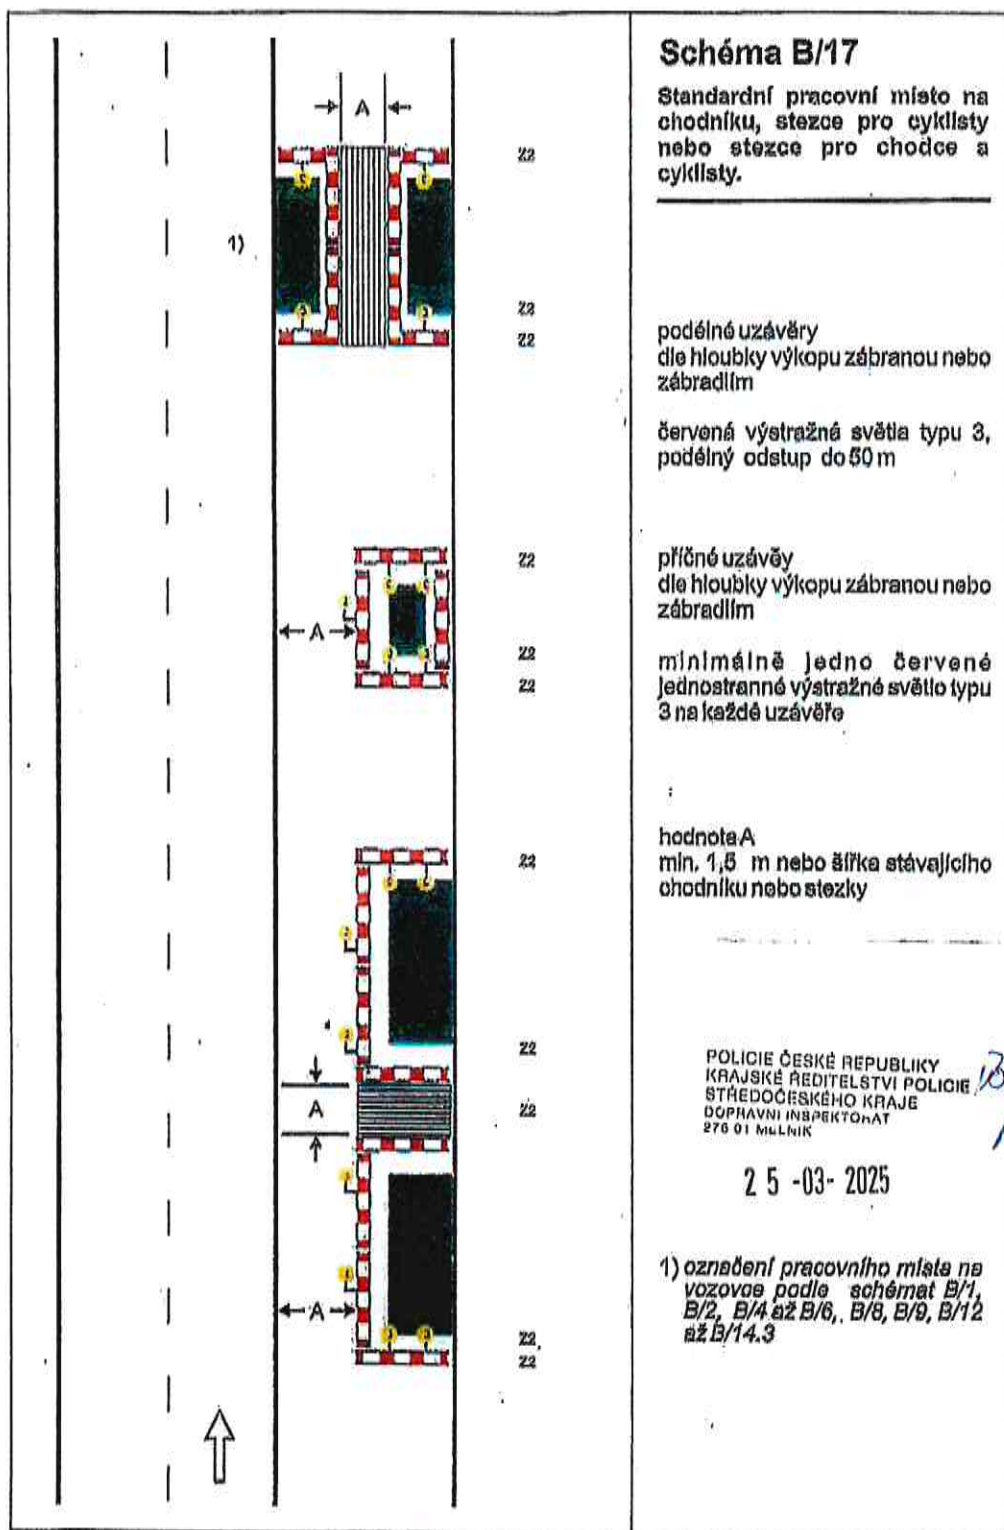

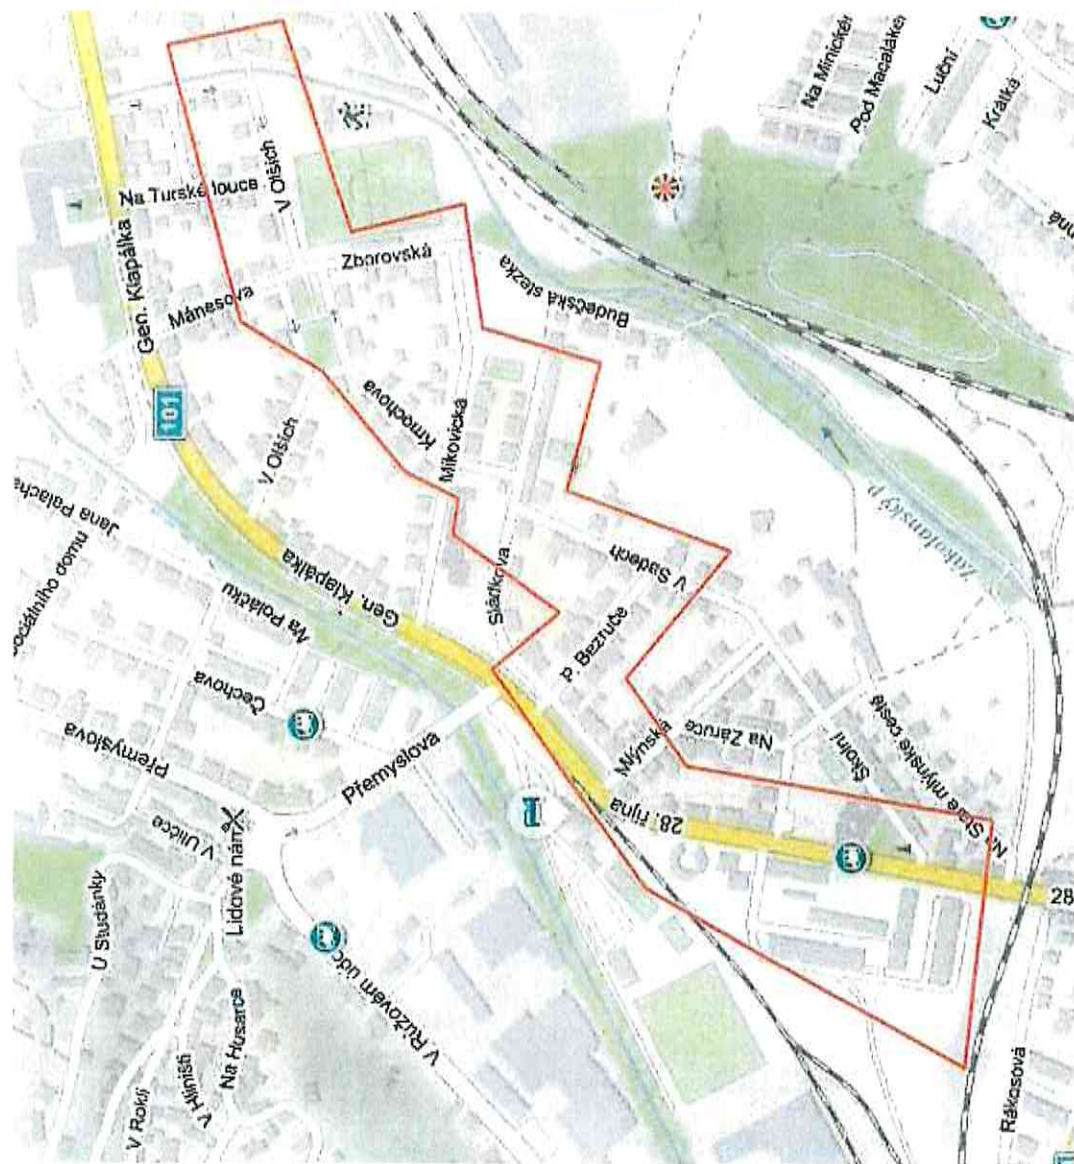

Tento plán je rozdělen sešití územního množství
výdaje stavební úřadu v Kralupích n. Vlt.

[illegible]

... a zatekly úřad v Kralupěch nad Vltavou

Stavebný úrad
Palackého nám. 1
22

Zájimová lokalita:

město: Kralupy nad Vltavou

kraj: středoečeský kraj


katastrální území: Kralupy nad Vltavou [672718],
Milkovice u Kralup nad Vltavou [672742]


zájmové území

POLICIE ČESKÉ REPUBLIKY
KRAJSKÉ ŘEDITELSTVÍ POLICIE
STŘEDOČESKÉHO KRAJE
DOPRAVNÍ INSPEKTORÁT
276 01 MĚLNÍK

25 -03- 2025

Dodavatel:	Vypracováno: Ing. Andrea Žilinská Chládková Zpracováno: projektant: Ing. Jan Bobek Datum: Datum: 08/2022 Stupeň:	COMPLUS CZSK PL-00 22 00 PRÁVNÍ ZASTUPNÍK IČO 156 990 000	Název výjezdu:	 Mobile Název stavby: FTTH CZ 2070_20031_00414_ Katedry D	Formát: A3 Měřítko: 1:1 Číslo výjezdu: C.1
			SITUACI VNĚKES SÁRSKÝCH VZTAHO	Název stavby: PS FTTH CZ 2070_20031_00414_ Katedry D	IRIS: PL-12770_2111566 Název stanice: 25031

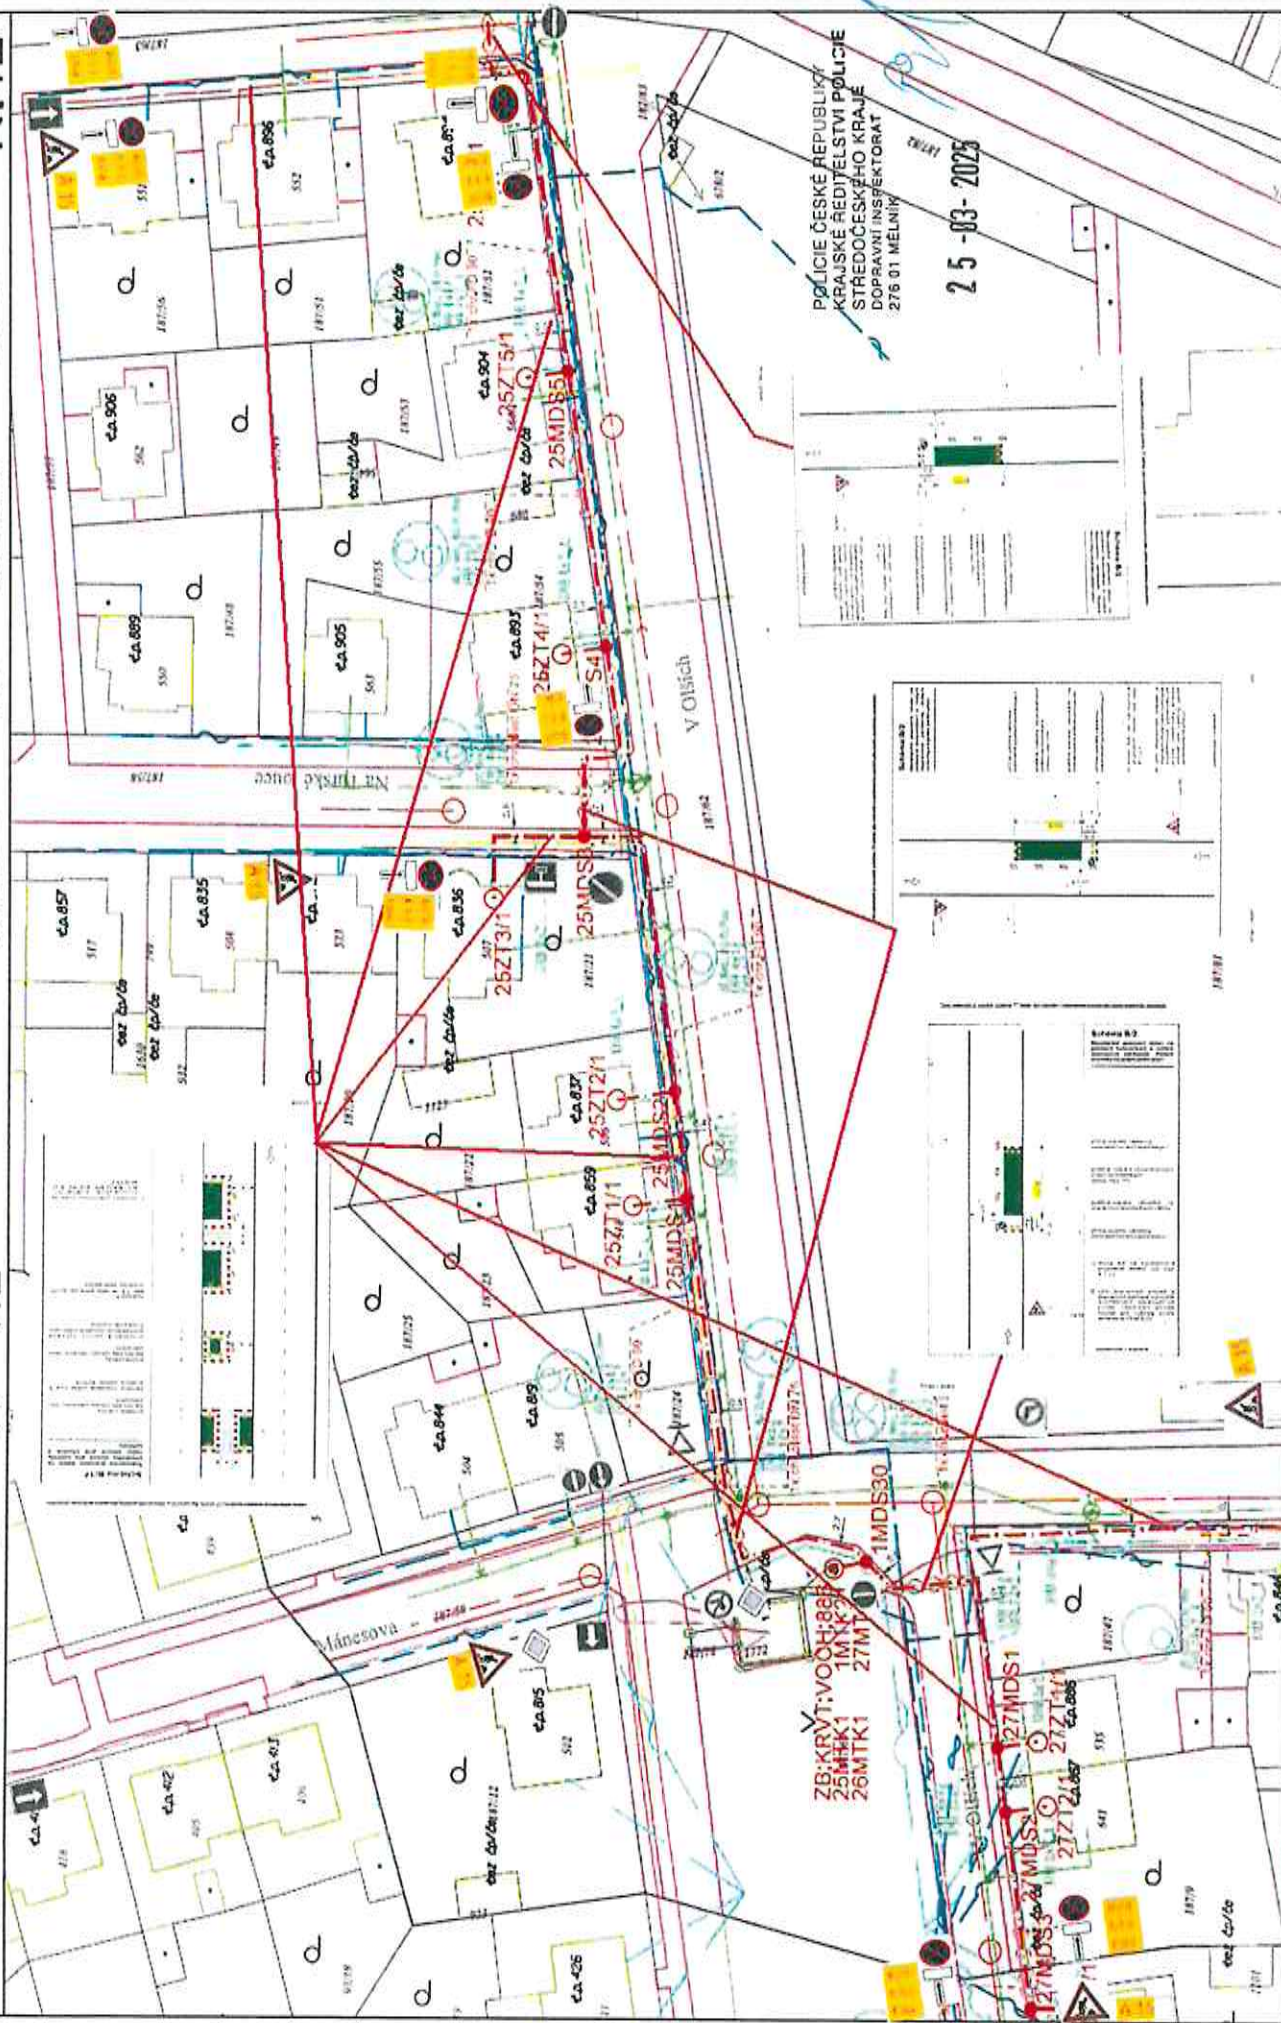

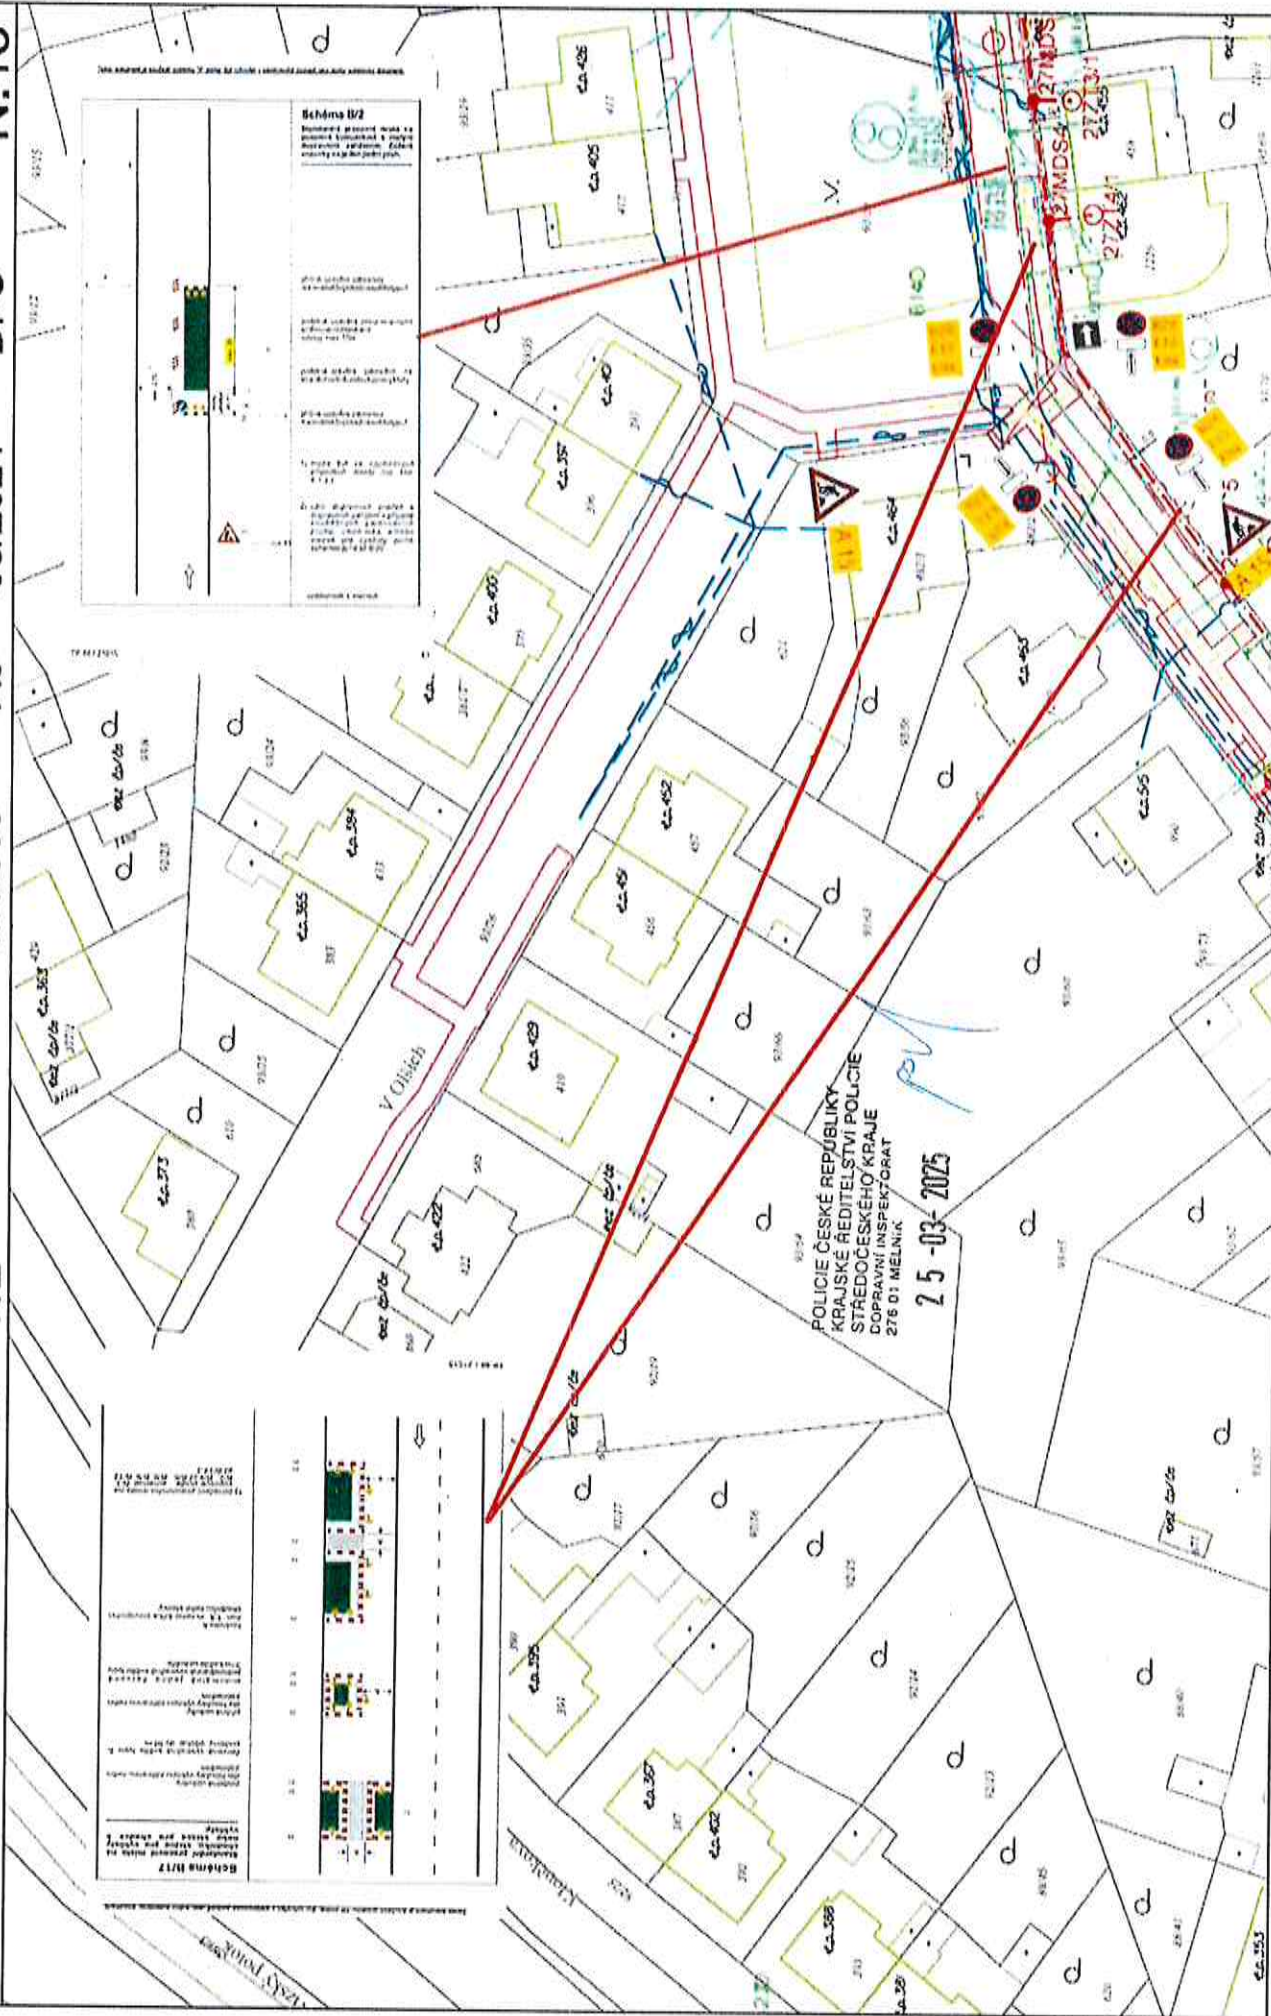


FIS_FTTH_CZ_2879_25031_00414_Kralupy_D


M1:500


A3 05/2024


DPS

N.14

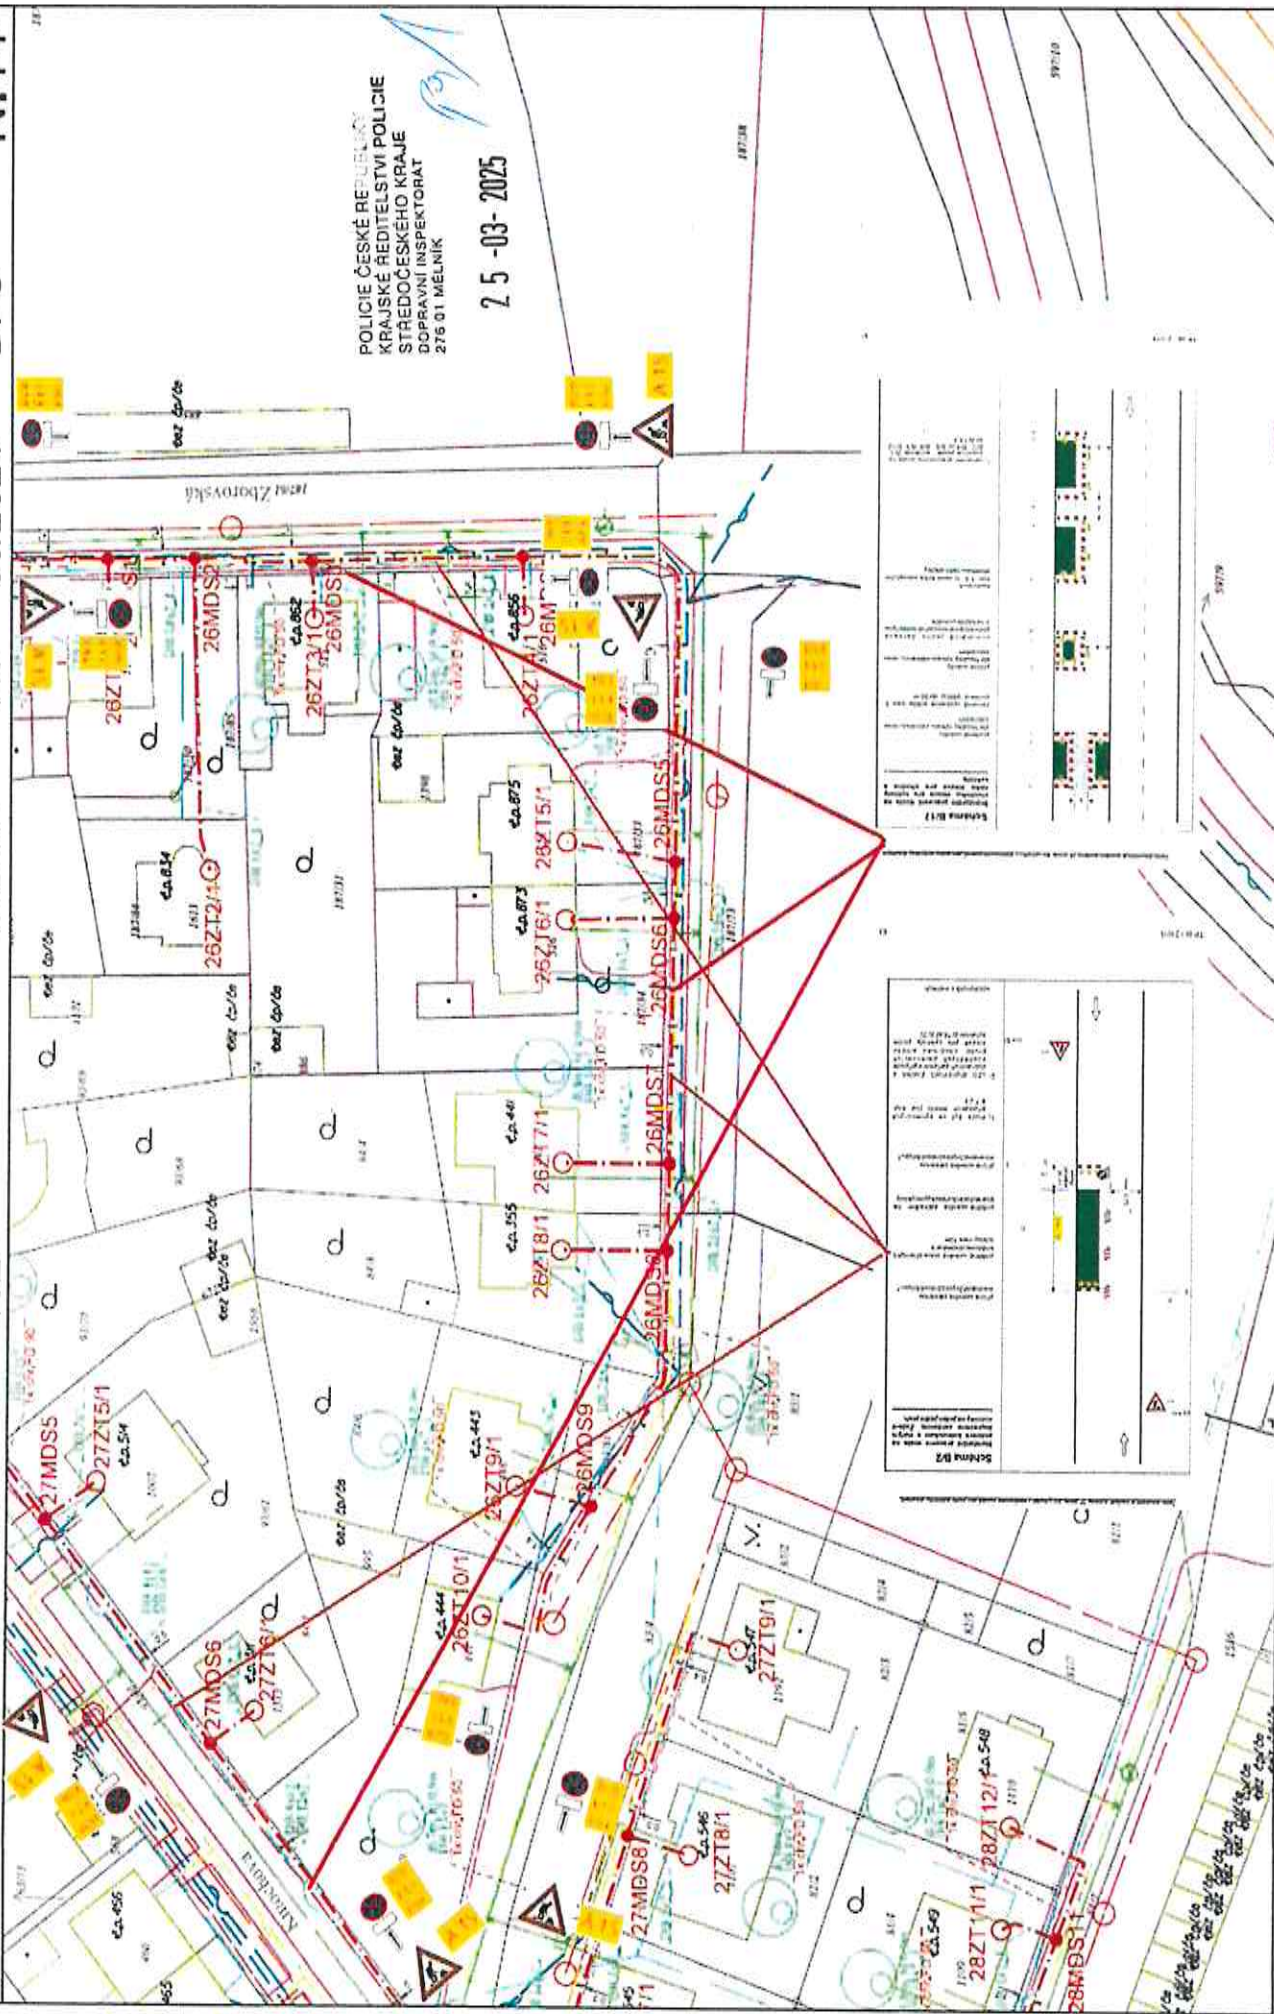

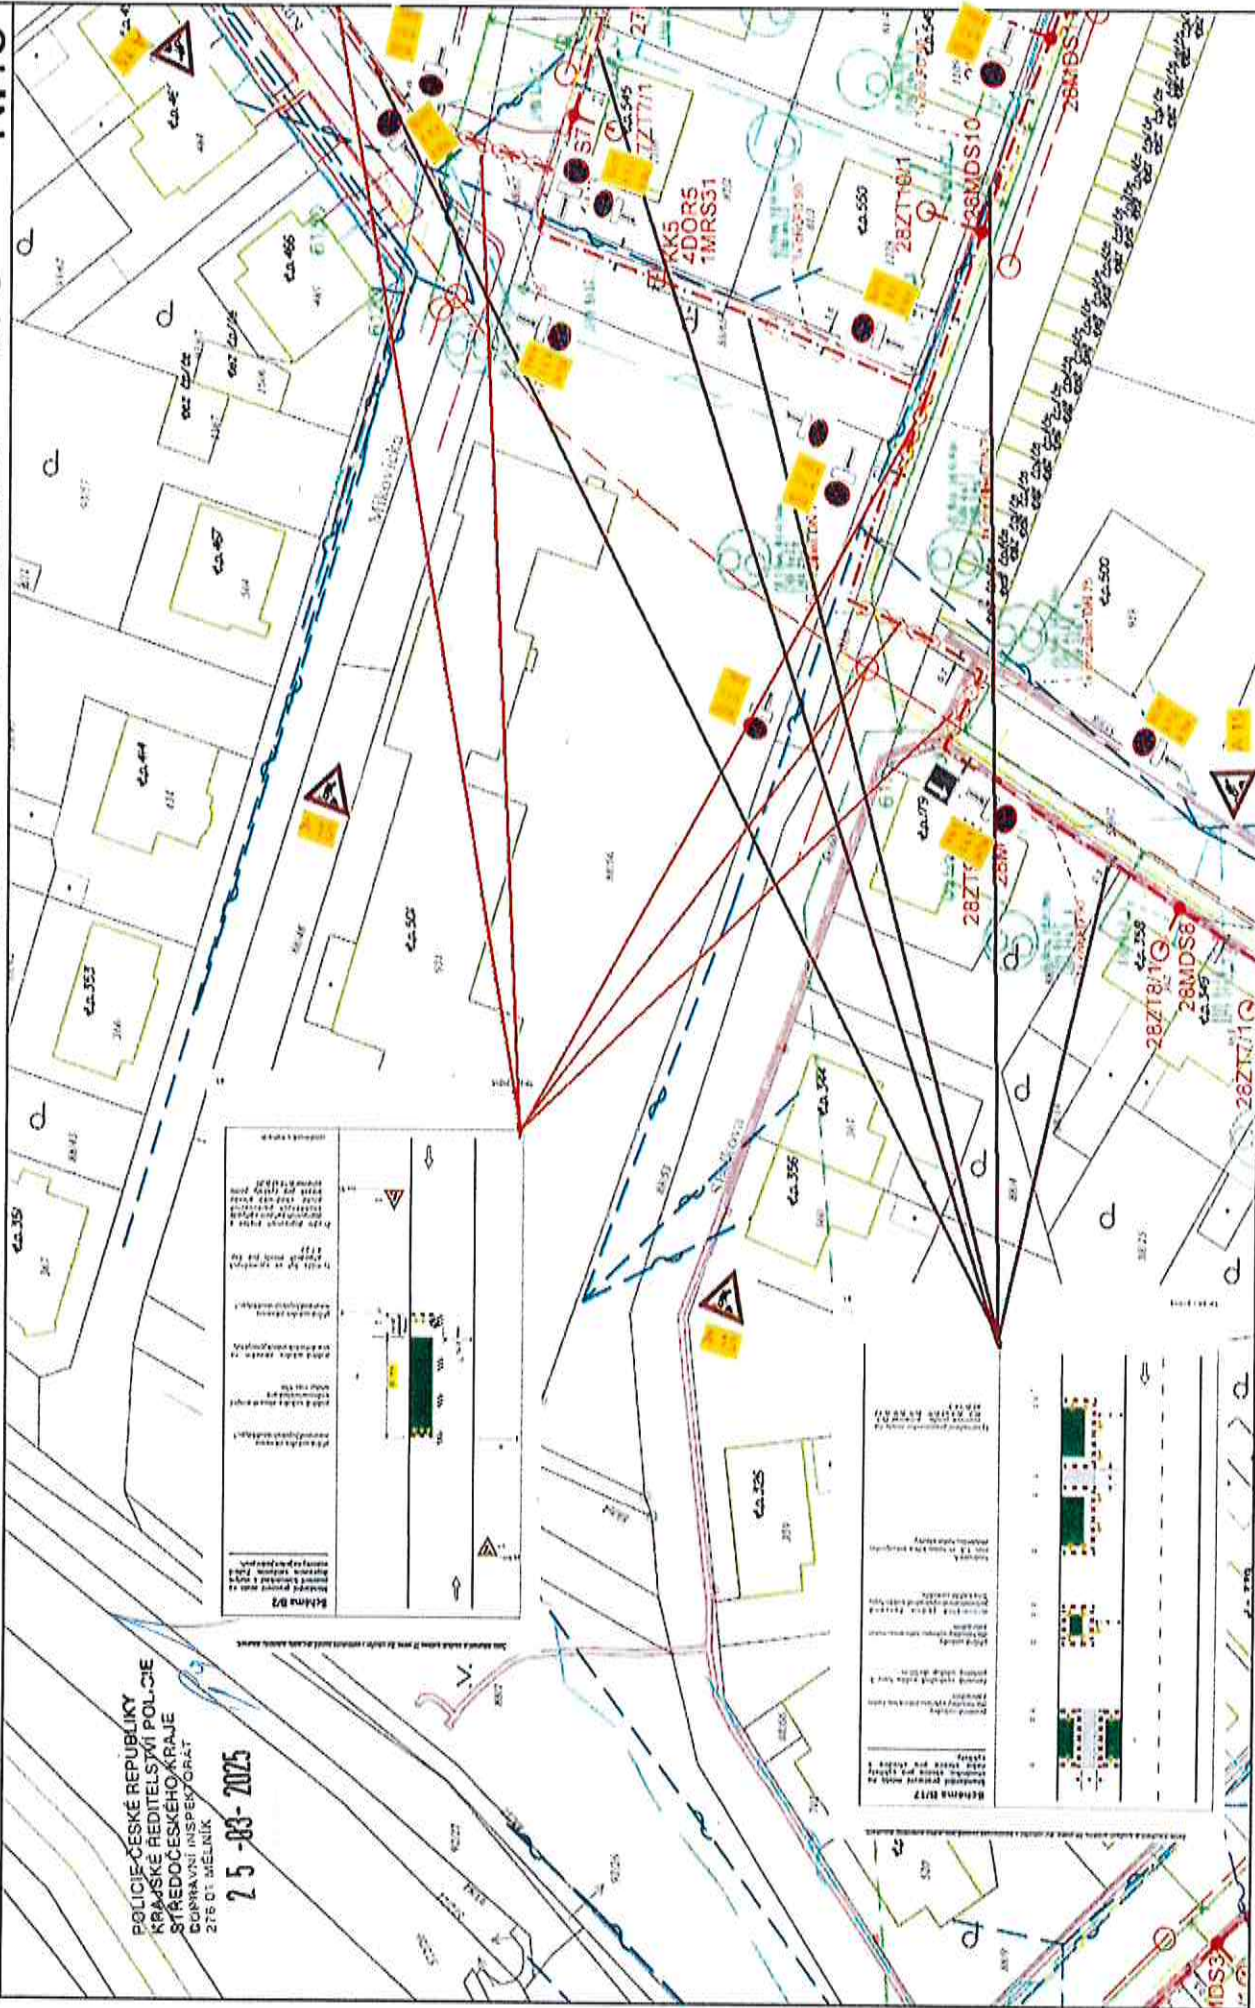

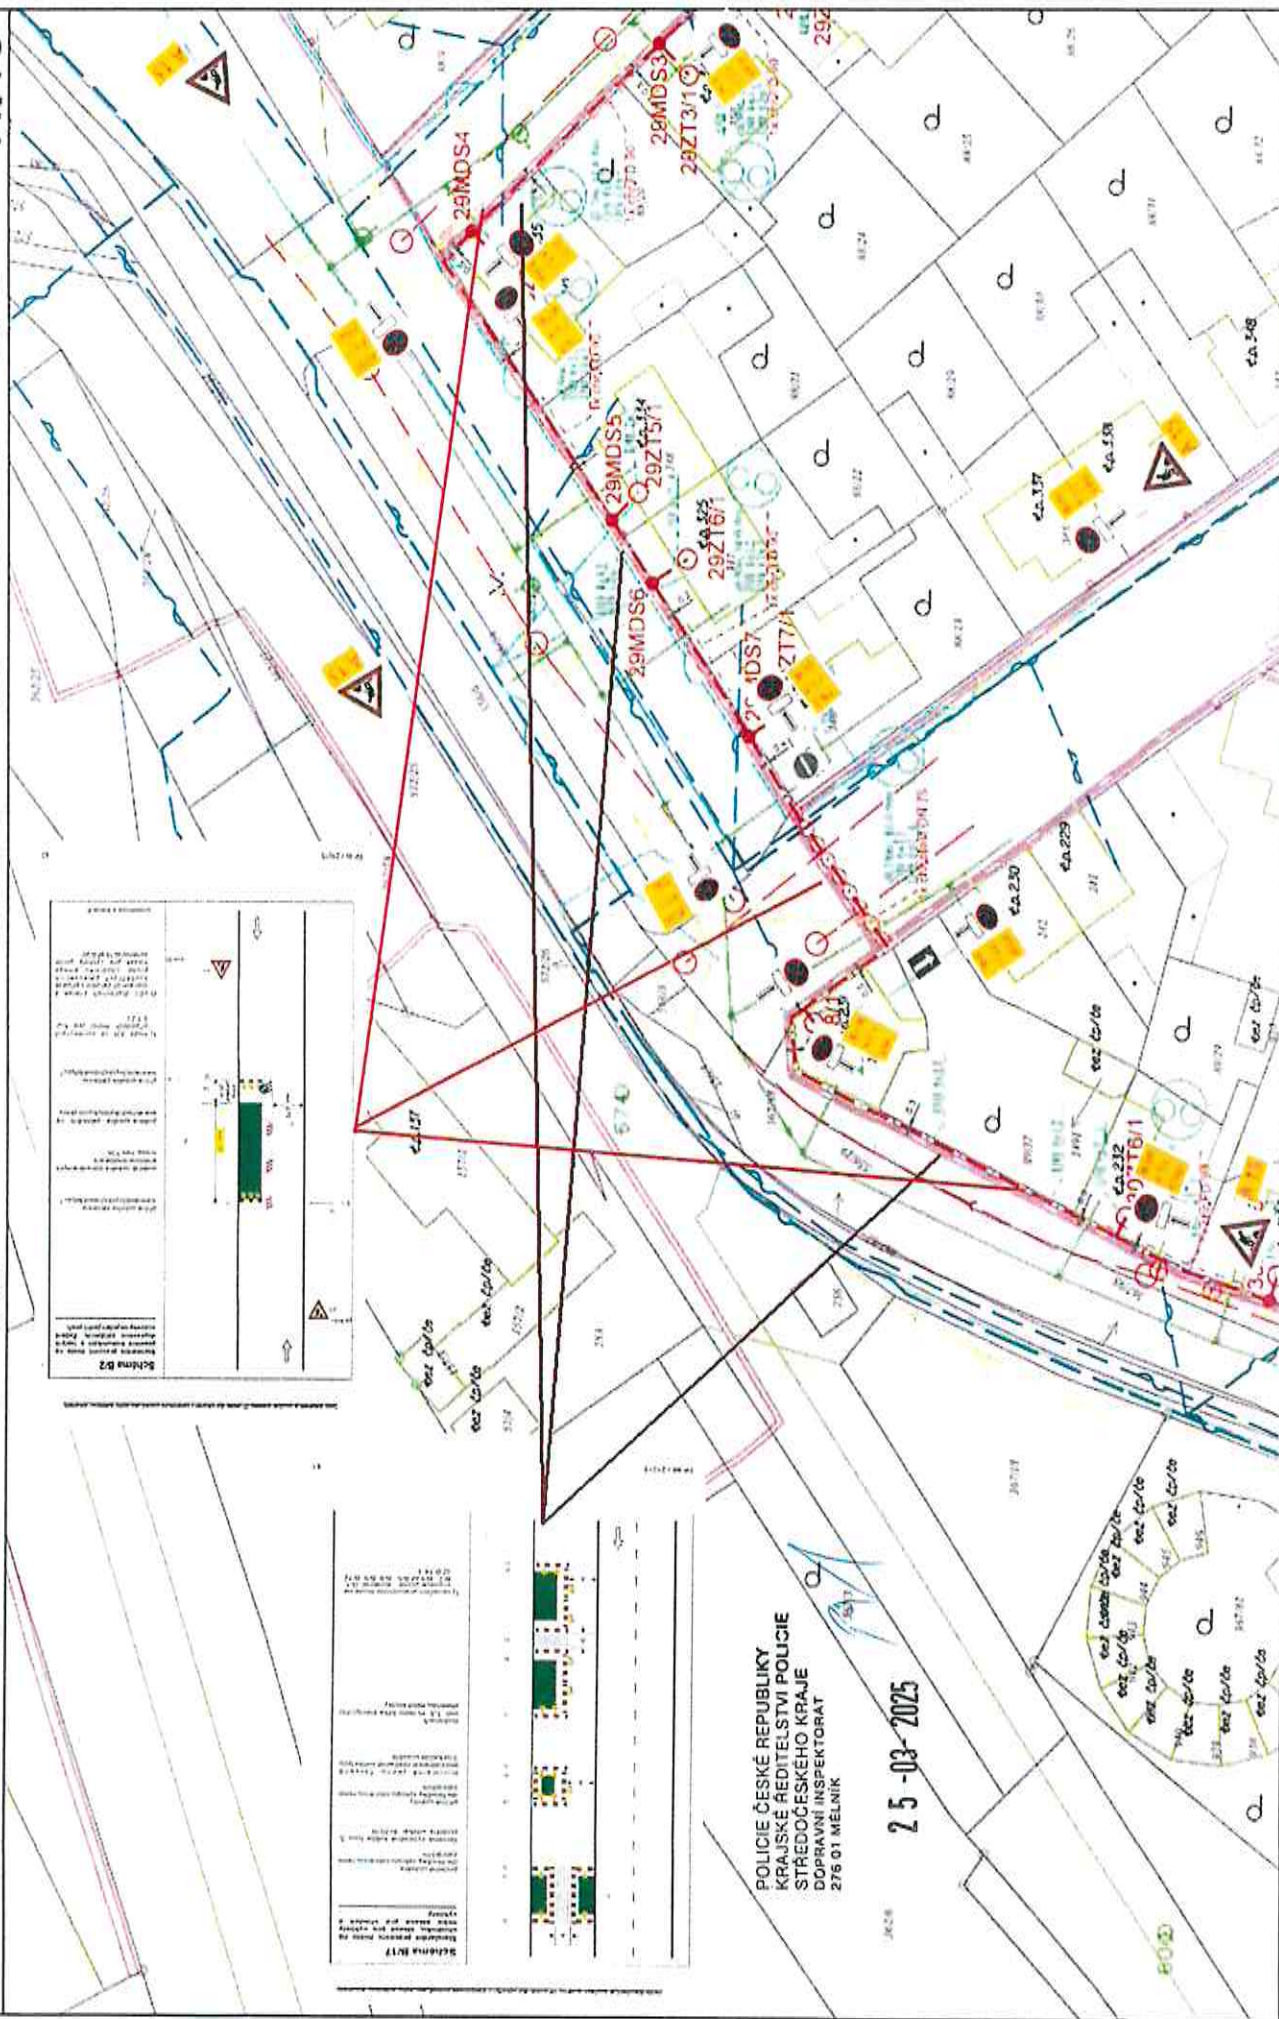

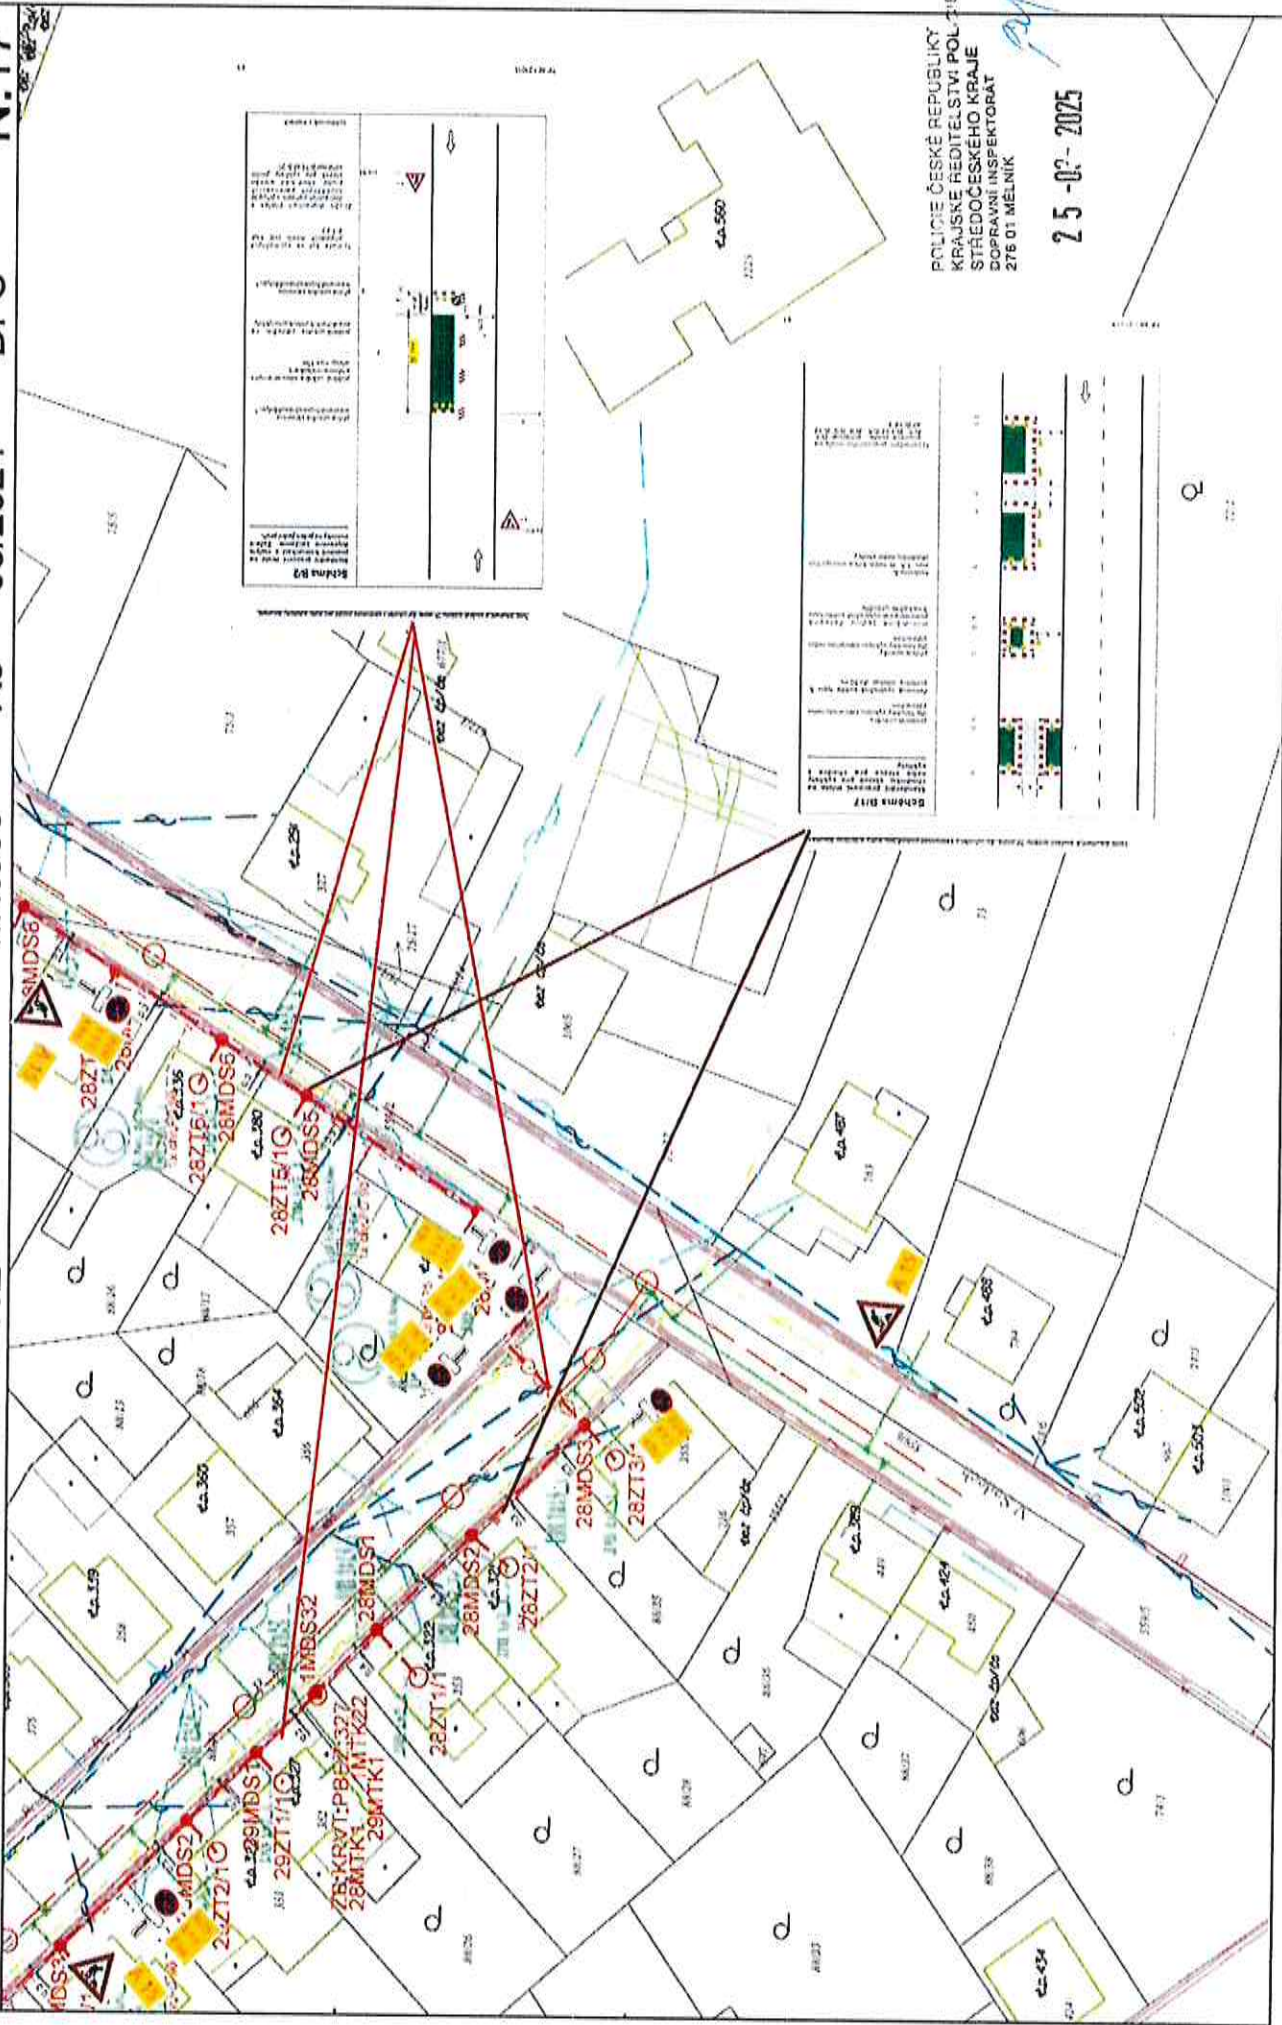

POLICIE ČESKÉ REPUBLIKY
KRAJSKÉ ŘEDITELSTVÍ POLICIE
STŘEDOČESKÉHO KRAJE
DOPRAVNÍ INSPEKTORÁT
276 01 MĚLNÍK

25-02-2025

FIS_FTTH_CZ_2879_25031_00414_Kralupy_D


M1:500

A3

05/2024

DPS

N.18

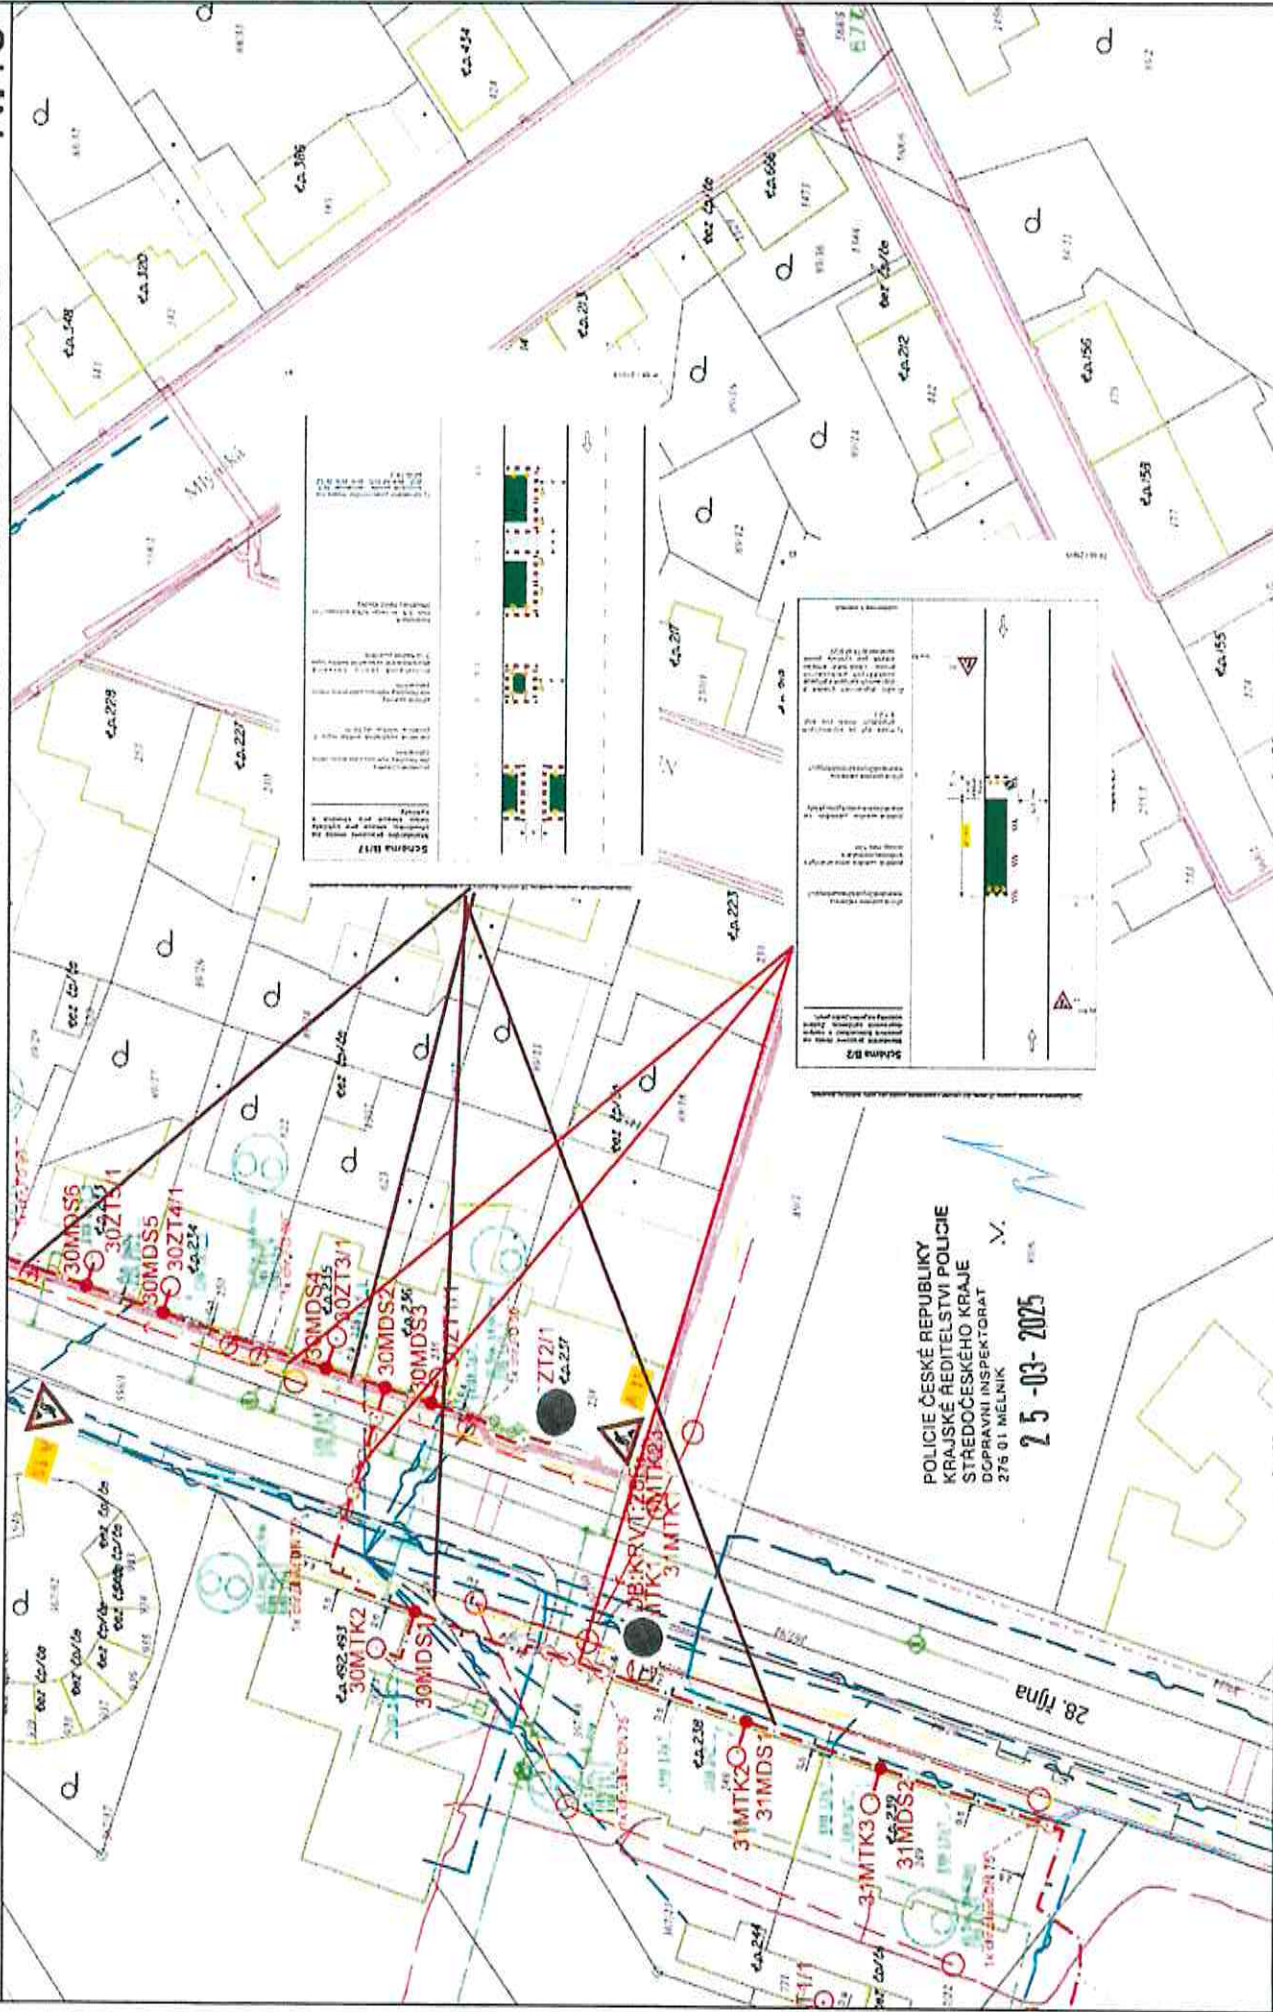

FIS_FTTH_CZ_2879_25031_00414_Kralupy_D

M1:500

A3

05/2024

DPS

N.19

