


Cyklistické cesty - stav a návrh 2024
O1-S2 příloha Koordinačního výkresu

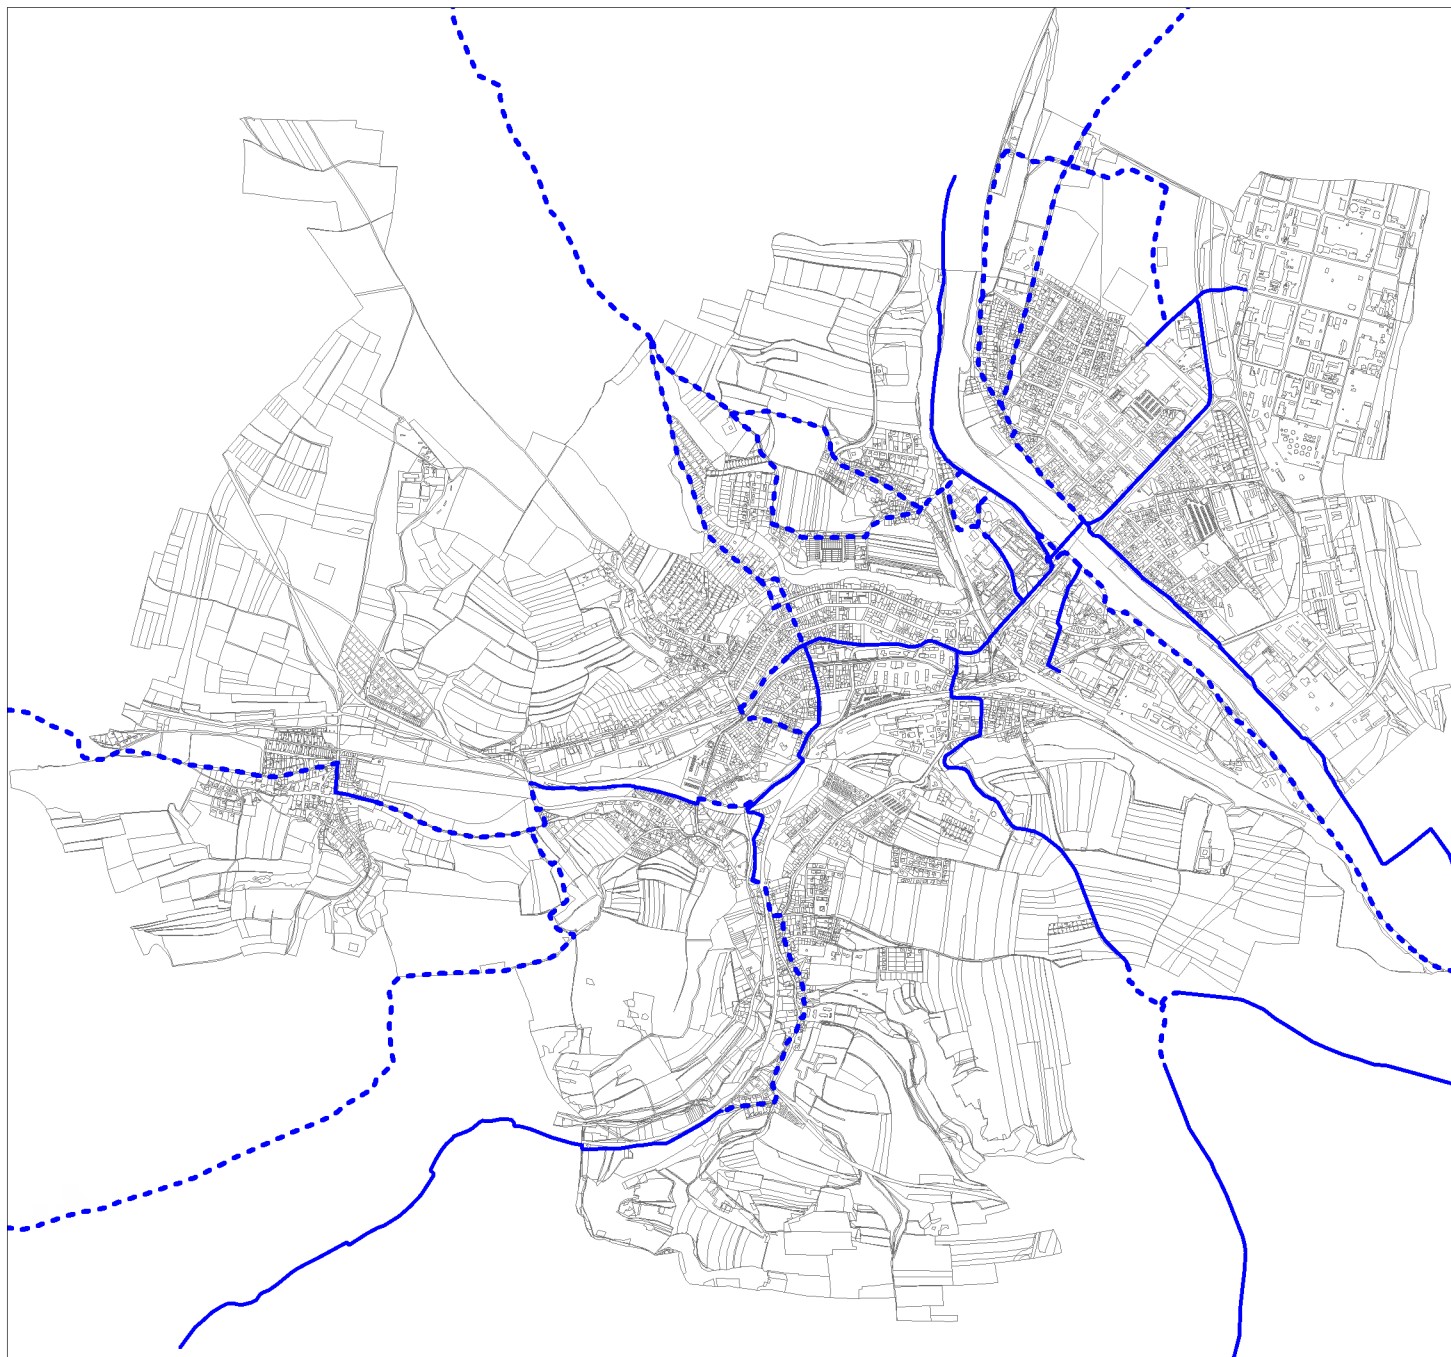

Legenda
— stávající
- - - navržené