


Cyklistické cesty - stav a návrh
O1Z8-S2 příloha Koordinačního výkresu
Změna č.8 ÚP Kralupy nad Vltavou

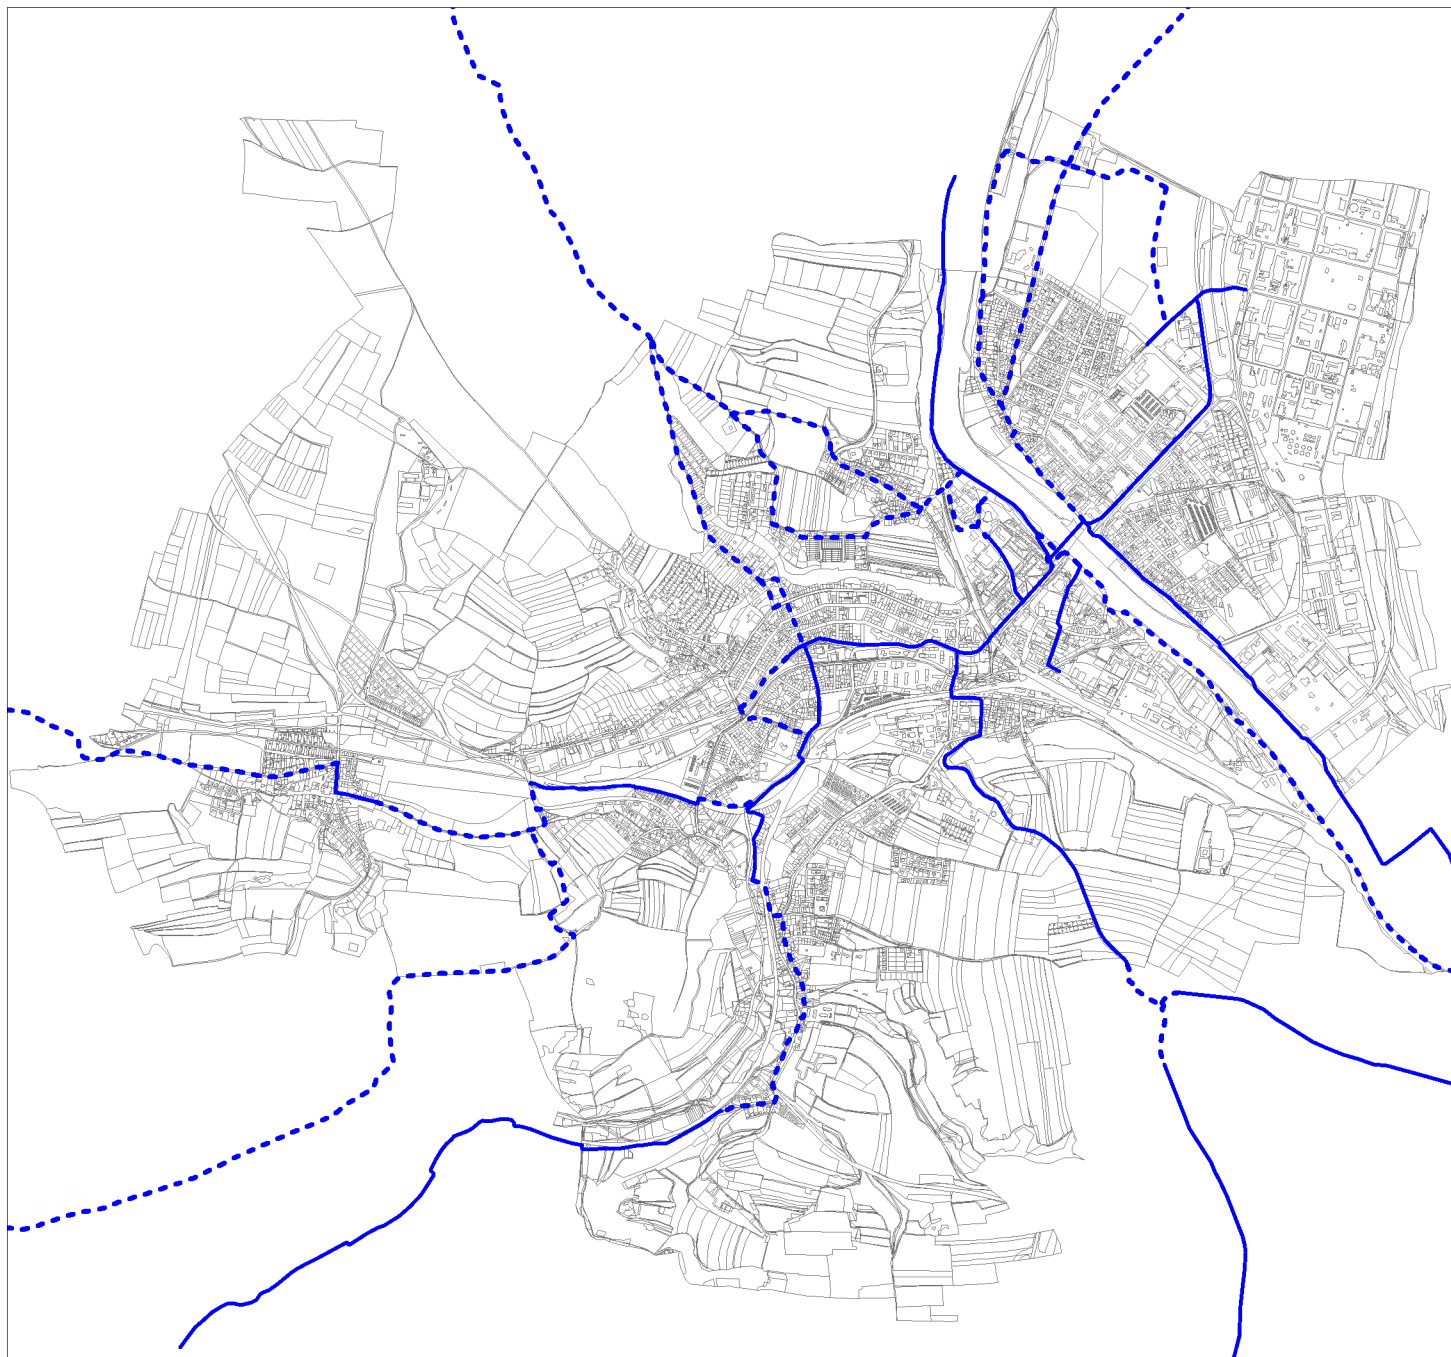

Legenda
— stávající
- - - navržené