
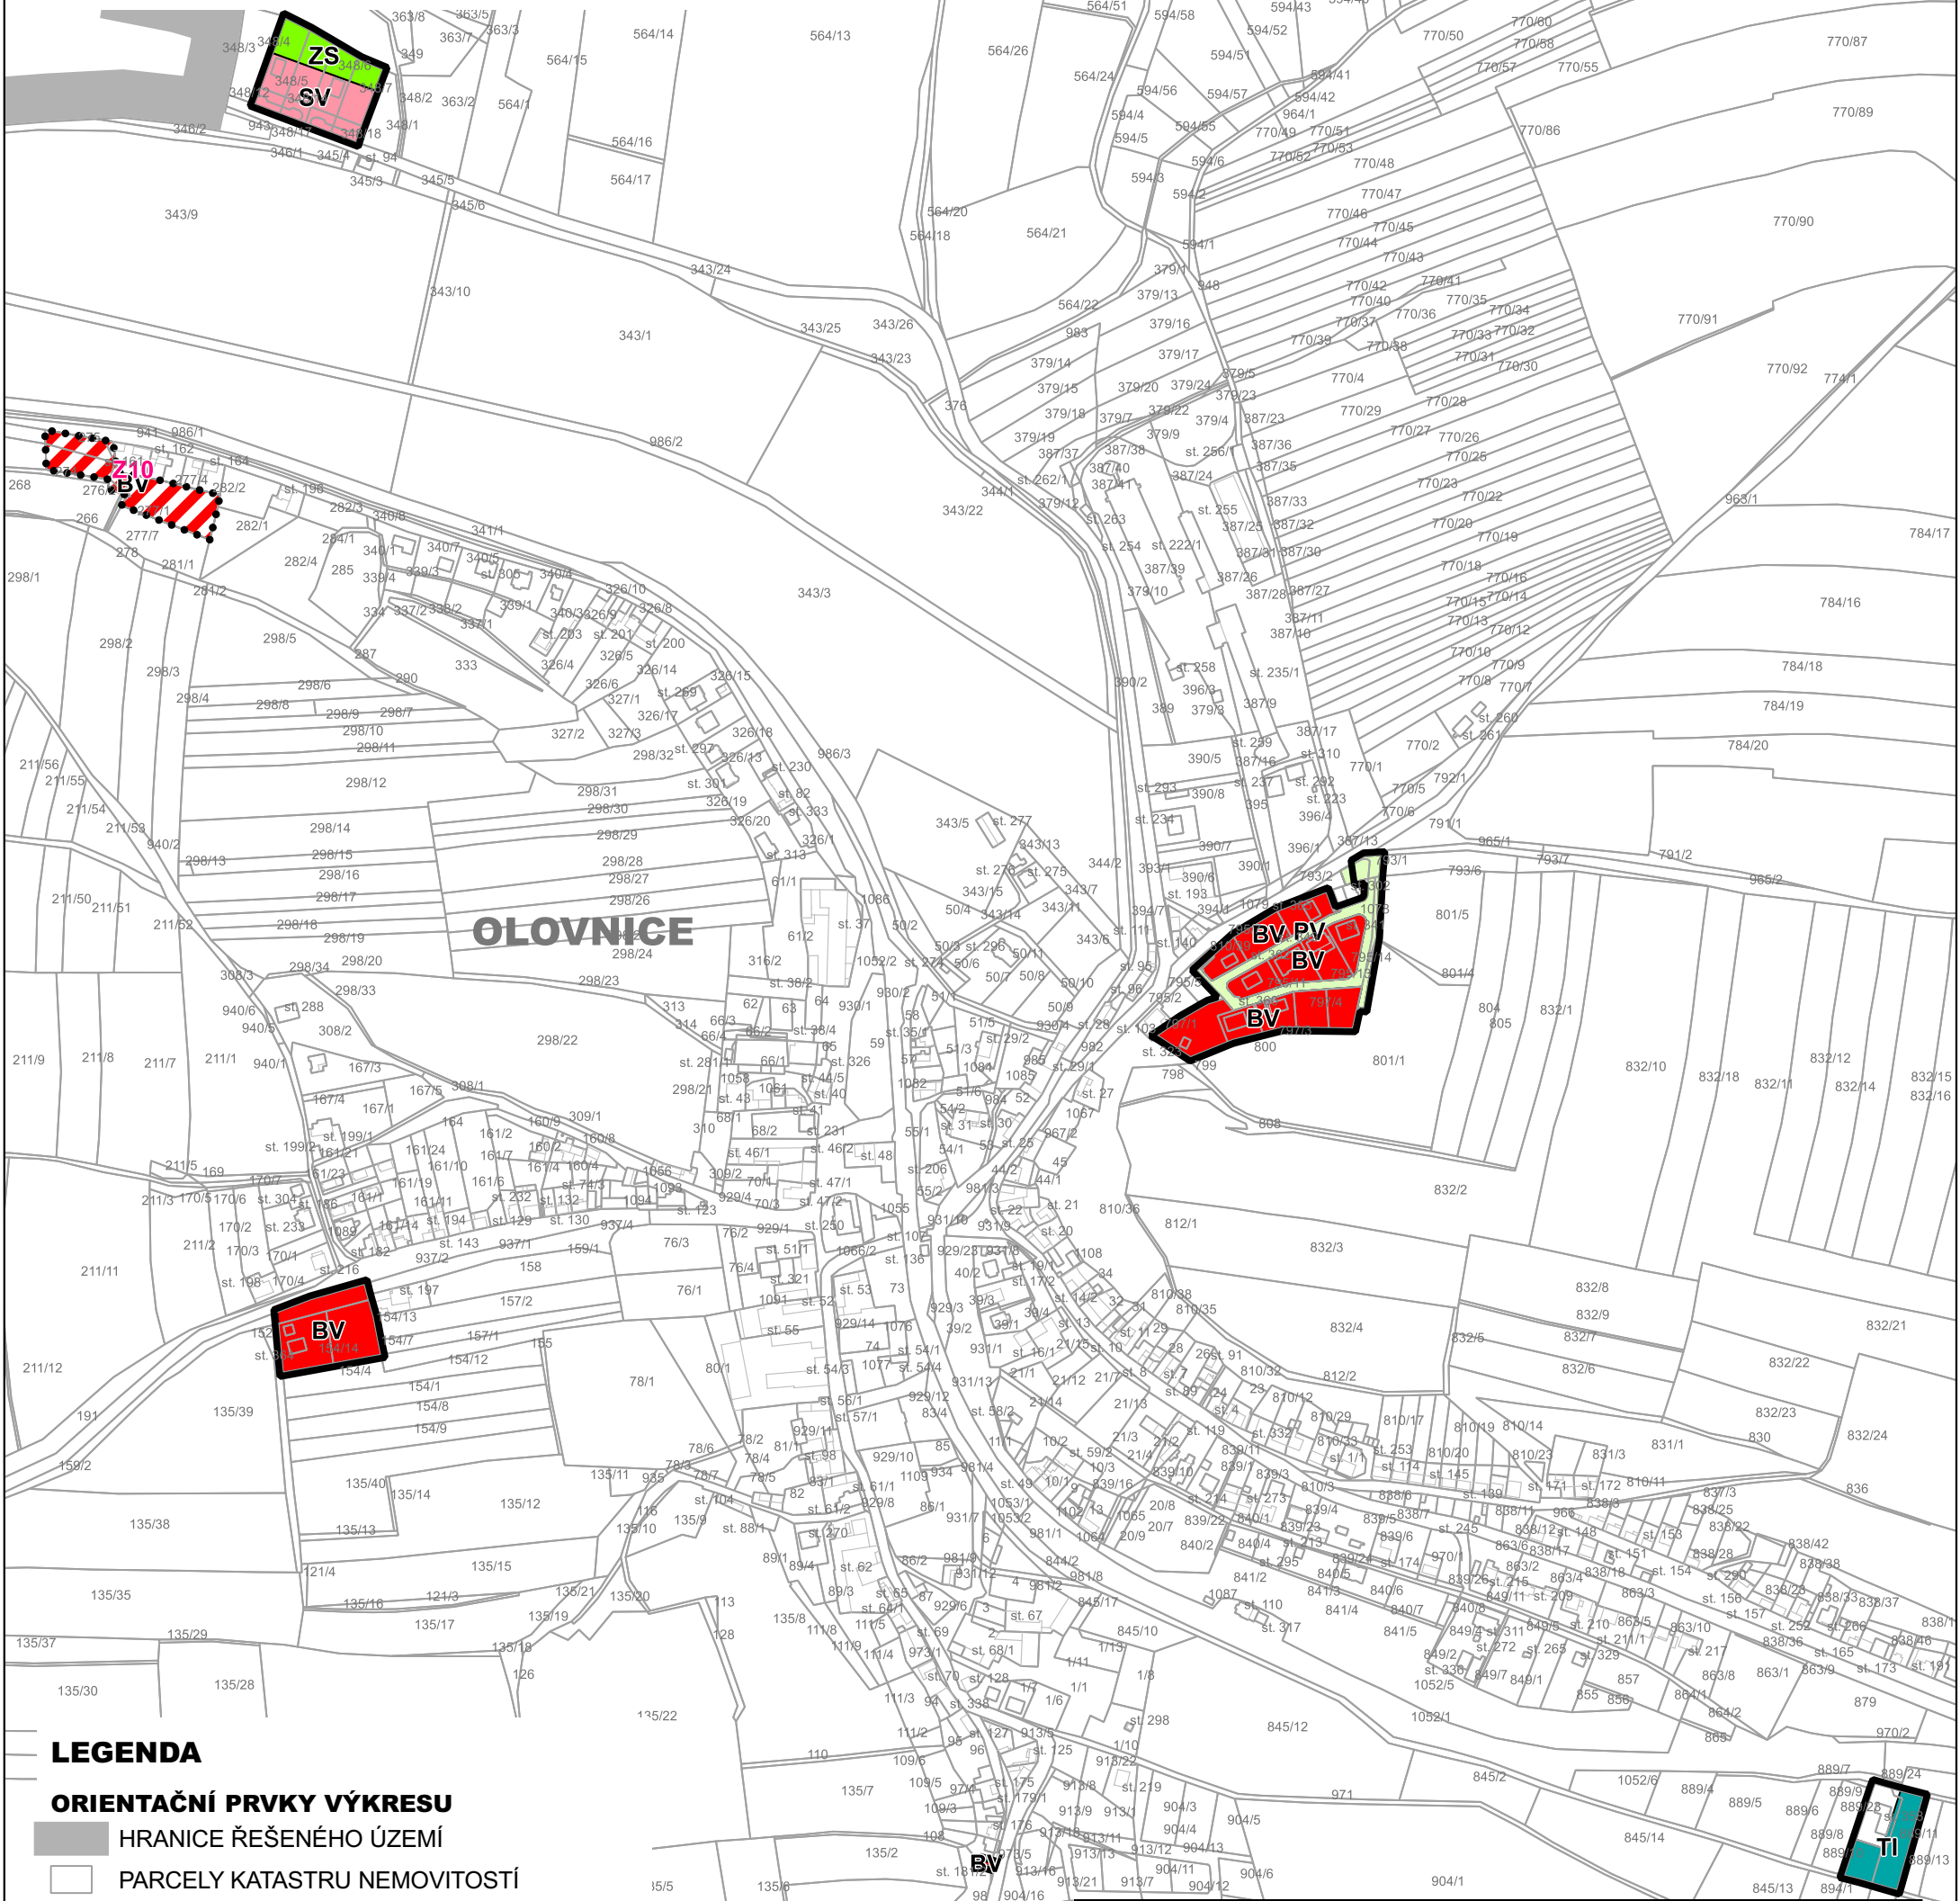


# OLOVNICE

## ZMĚNA č. 2 ÚZEMNÍHO PLÁNU

### HLAVNÍ VÝKRES

1 : 5 000

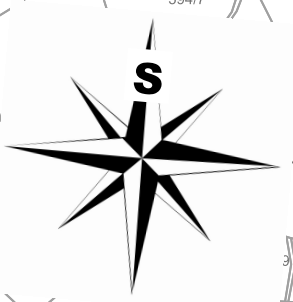

#### LEGENDA

##### ORIENTAČNÍ PRVKY VÝKRESU

- HRANICE ŘEŠENÉHO ÚZEMÍ
- PARCELY KATASTRU NEMOVITOSTÍ
- SLUČKY KATASTRU NEMOVITOSTÍ

##### ZÁKLADNÍ ČLENĚNÍ ÚZEMÍ

- ZASTAVĚNÉ ÚZEMÍ přidané Změnou č. 2
- ZASTAVITELNÉ PLOCHY vymezené Změnou č. 2

##### PLOCHY S ROZDÍLNÝM ZPŮSOBEM VYUŽITÍ

- BV - BYDLENÍ VENKOVSKÉ
- PV - VEŘEJNÁ PROSTRANSTVÍ
- ZS - ZELEŇ SÍDELNÍ OSTATNÍ
- SV - SMÍŠENÉ OBYTNÉ VENKOVSKÉ
- TI - INŽENÝRSKÉ SÍTĚ

INVESTOR	<b>OBEC OLOVNICE</b>		
ZHOTOVITEL	<b>KA*KA</b> PROJEKTOVÝ ATELIER TURICE 32 PŘEDMĚRICE NAD JIZEROU		
HLAVNÍ PROJEKTANT	Ing. František KAČÍREK autorizovaný architekt pro obor územní plánování (ČKA 1751)		
ODPOVĚDNÝ PROJEKTANT	Ing. František KAČÍREK autorizovaný architekt pro obor územní plánování (ČKA 1751)		
NÁZEV DOKUMENTACE	<b>ZMĚNA č. 2 ÚZEMNÍHO PLÁNU</b>	DATUM	6/2024
NÁZEV VÝKRESU	<b>HLAVNÍ VÝKRES</b>	MĚŘITKO	1 : 5 000
ČÁST DOKUMENTACE	OPATŘENÍ OBECNÉ POVAHY	POČET LISTŮ	1
		ČÍSLO VÝKRESU	2
		ČÍSLO PARE	