
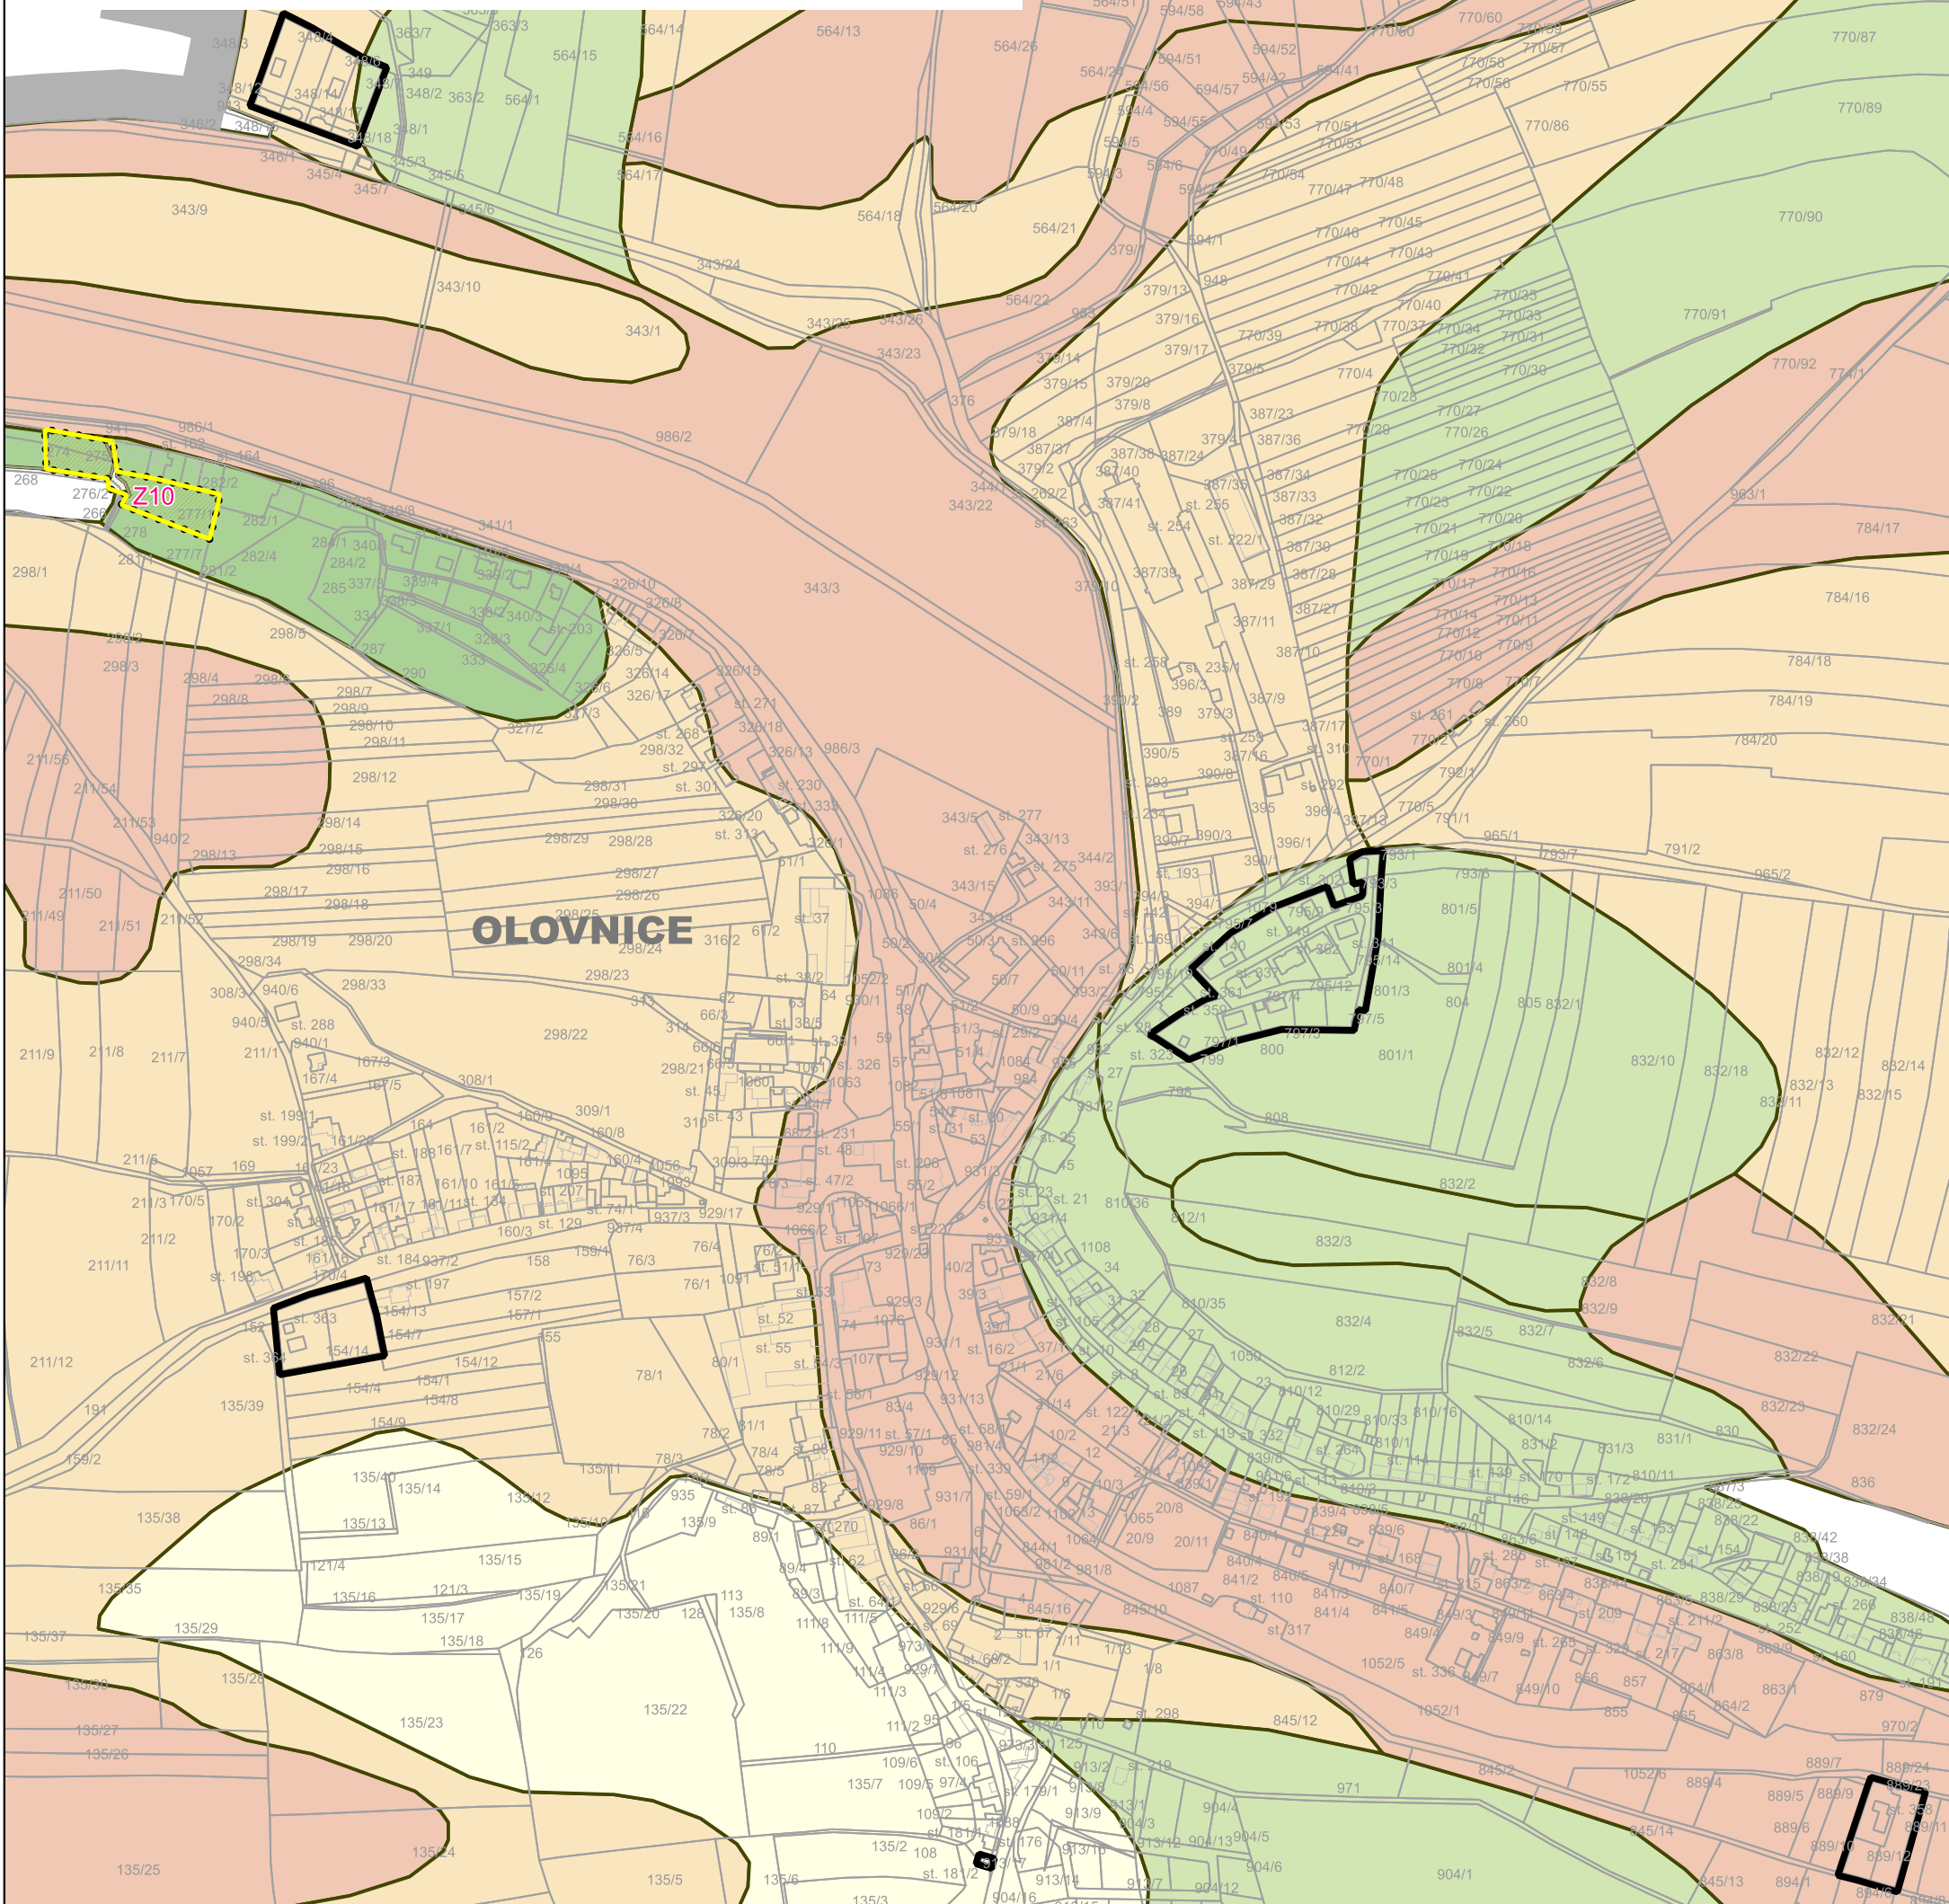


OLOVNICE

ZMĚNA č. 2 ÚZEMNÍHO PLÁNU

PŘEDPOKLÁDANÉ ZÁBORY PŮDNÍHO FONDU

1 : 5 000

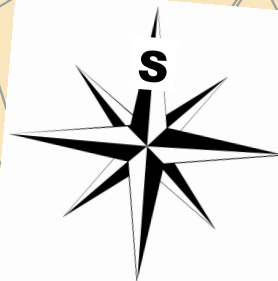

LEGENDA

ORIENTAČNÍ PRVKY VÝKRESU

- HRANICE ŘEŠENÉHO ÚZEMÍ
- PARCELY KATASTRU NEMOVITOSTÍ
- SLUČKY KATASTRU NEMOVITOSTÍ

ZÁKLADNÍ ČLENĚNÍ ÚZEMÍ

- ZASTAVĚNÉ ÚZEMÍ přidané Změnou č. 2
- ZASTAVITELNÉ PLOCHY vymezené Změnou č. 2

PŘEDPOKLÁDANÉ ZÁBORY PŮDNÍHO FONDU

- ZÁBORY ZEMĚDĚLSKÉHO PŮDNÍHO FONDU

INVESTOR	OBEC OLOVNICE		
ZHOTOVITEL	KA*KA PROJEKTOVÝ ATÉLIÉR TUŘICE 32 PŘEDMĚRCE NAD JIZEROU		
HLAVNÍ PROJEKTANT	Ing. František KAČÍREK autorizovaný architekt pro obor územní plánování (ČKA 1751)		
ODPOVĚDNÝ PROJEKTANT	Ing. František KAČÍREK autorizovaný architekt pro obor územní plánování (ČKA 1751)		
NÁZEV DOKUMENTACE	ZMĚNA č. 2 ÚZEMNÍHO PLÁNU		DATUM 6/2024
NÁZEV VÝKRESU	PŘEDPOKLÁDANÉ ZÁBORY PŮDNÍHO FONDU		MĚŘITKO 1 : 5 000
ČÁST DOKUMENTACE	ODŮVODNĚNÍ OPATŘENÍ OBCENÉ POVAHY		POČET LISTŮ 1
			ČÍSLO VÝKRESU ČÍSLO PARE
			4