







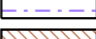
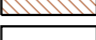
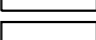
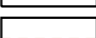

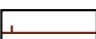




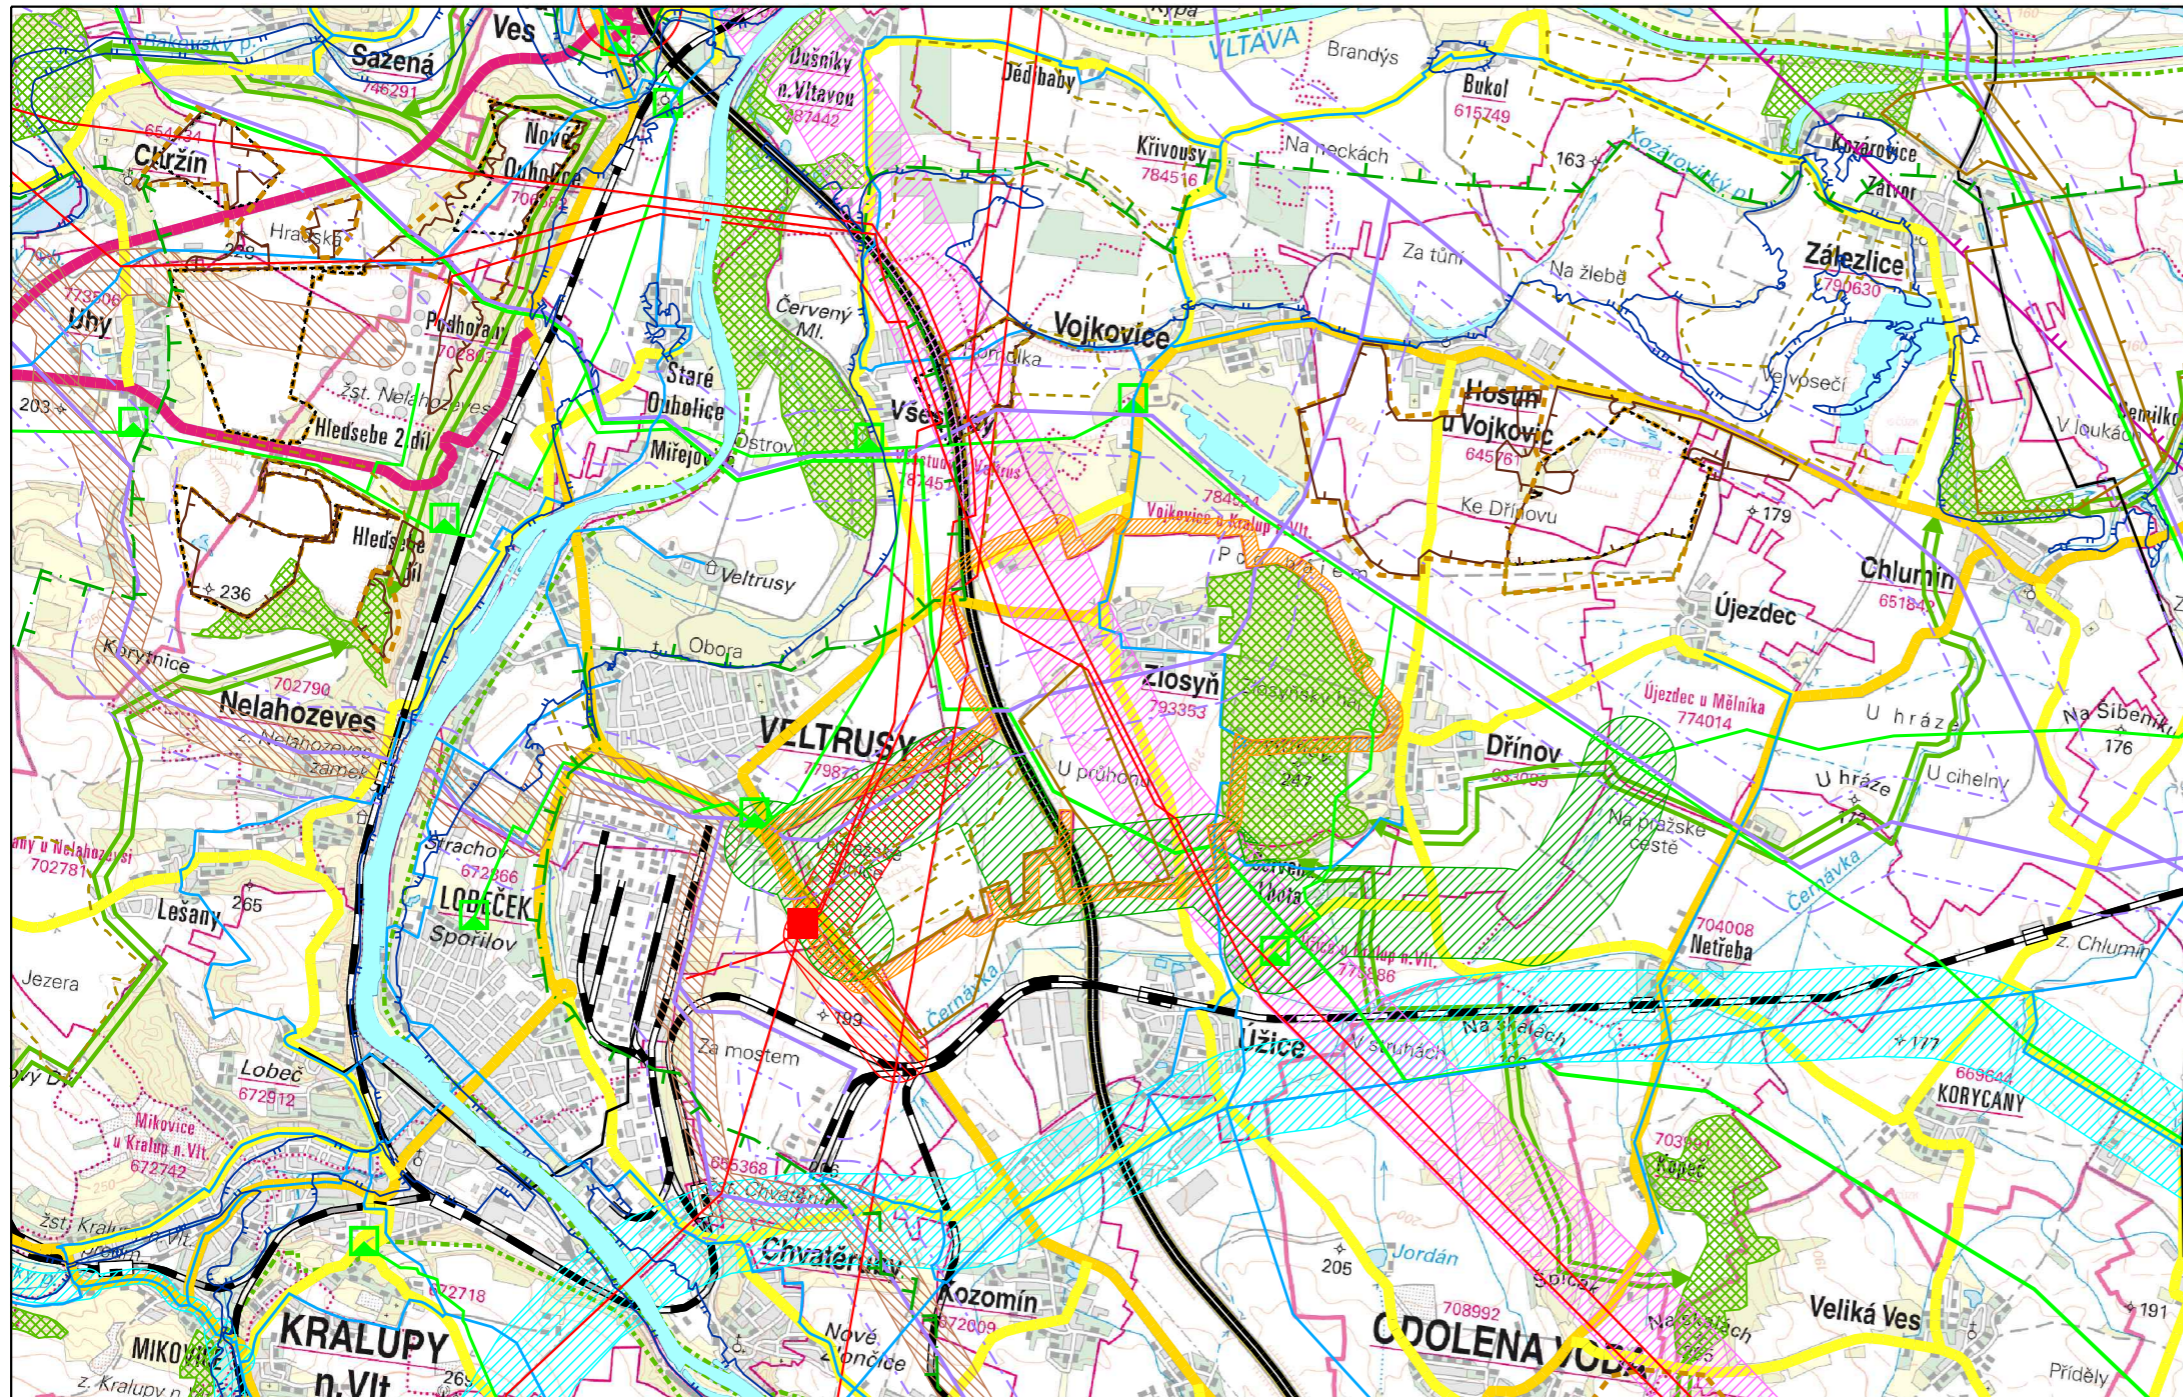






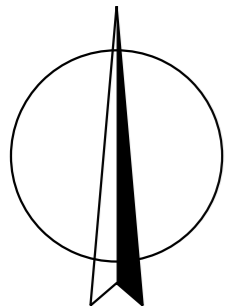
# ZMĚNA Č. 1 ÚZEMNÍHO PLÁNU ZLOSYŇ



-  vedení VVN
-  transformovna
-  koridor pro vedení VVN dle ZÚR SK
-  VTL plynovod nad 40 barů
-  VTL plynovod do 40 barů
-  regulační stanice
-  koridor pro VTL plynovod do 40 barů dle ZÚR SK
-  produktovod s ochranným pásmem
-  koridor pro produktovod dle ZÚR SK
-  horkovod
-  hlavní vodovodní řad
-  chráněná ložisková území
-  dobývací prostory
-  výhradní ložiska
-  ložiska nevyhrazených nerostů
-  schválené prognózní zdroje nevyhrazených nerostů
-  záplavové území Q<sub>100</sub>
-  osa nadregionálního biokoridoru
-  ochranná zóna nadregionálního biokoridoru
-  regionální biocentrum
-  regionální biokoridor
-  ochranné pásmo radioreleového spoje - zájmové území MO CR

**Legenda:**

-  hranice řešeného území
-  silnice II. třídy
-  vodní toky
-  silnice III. třídy
-  dálnice
-  koridor pro silnici dle ZÚR SK
-  dálniční křižovatka
-  koridor pro železnici dle ZÚR SK
-  silnice I. třídy
-  železnice



**B.02 Výkres širších vztahů**

**M.: 1:50000**

<b>KADLEC K.K. NUSLE, spol. s r.o.</b>				
Chaberská 3, 182 00 Praha 8    Telefon: 284 680 740, 603 440 989    e-mail: posta@kadleckk.cz    www.kadleckk.cz				
Projektant: Ing. arch. Daniela Binderová	Odborný projektant:	Grafické zpracování: Štěpán Klumpar		
Pořizovatel: MěÚ Kralupy nad Vltavou	Schvalovací orgán: Zastupitelstvo obce Zlosyň	Číslo smlouvy: 513/20		
Akce: <b>ZMĚNA Č. 1 ÚZEMNÍHO PLÁNU ZLOSYŇ</b>			Datum: 2. 2025	Výkres č.: B.02
Název výkresu: Výkres širších vztahů			Měřítko: 1 : 5000	Kopie č.:

**ZÁZNAM O ÚČINNOSTI OPATŘENÍ OBECNÉ POVAHY  
- ZMĚNA Č. 1 ÚZEMNÍHO PLÁNU ZLOSYŇ**

Název ÚPD:	Změna č. 1 Územního plánu Zlosyň
Orgán, který ÚPD vydal:	Zastupitelstvo obce Zlosyň
Datum nabytí účinnosti:	
Jméno a příjmení, funkce a podpis oprávněné úřední osoby pořizovatele, otisk úředního razítka:	<p style="text-align: center;">..... Ing. Milena Jakeschová, odbor výstavby a územního plánování Městského úřadu Kralupy nad Vltavou</p>