Dopravně inženýrské opatření
Celková situace

katastrální území Kozomín (u silnice č. II/608)

Akce: „Stezka pro chodce a cyklisty společná“
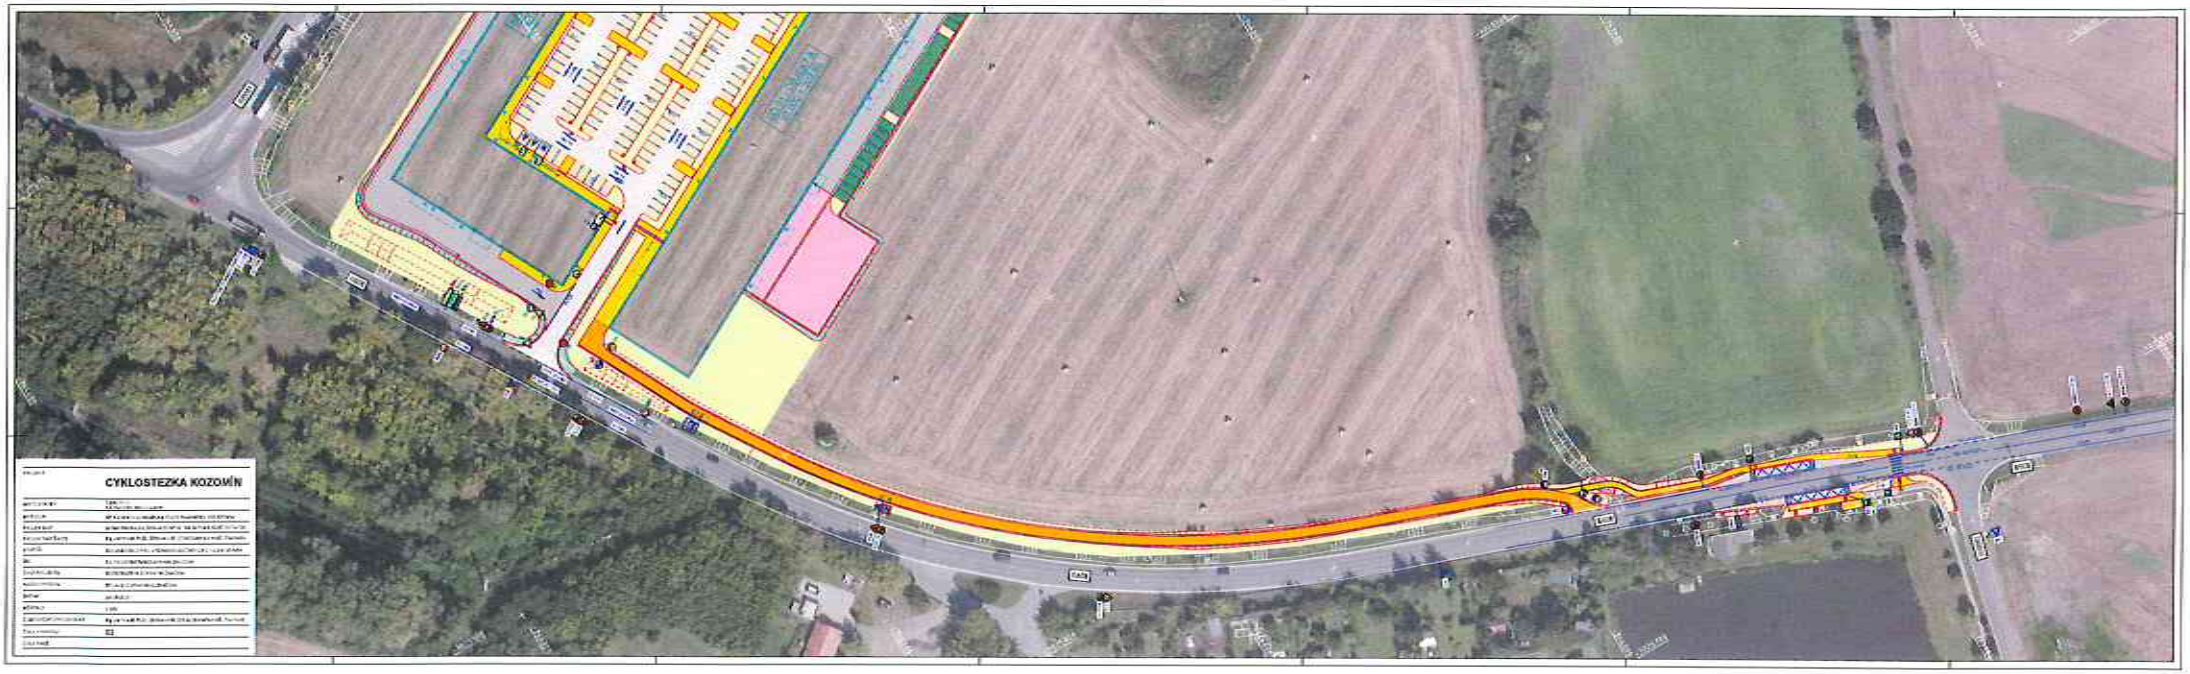
Akce: „Nové autobusové zastávky“