



Pomáhat a chránit

KRAJSKÉ ŘEDITELSTVÍ POLICIE STŘEDOČESKÉHO KRAJE

Územní odbor Mělník  
Dopravní inspektorát  
Bezručova 2796  
276 01 Mělník



Č.j.: KRPS-286526/ČJ-2024-010606

Mělník 15. listopadu 2024

Počet stran: 1

Přílohy: návrh

**Žadatel:** Ing. Jiří Toman  
Mečeříž 66  
294 77 Mečeříž

## Návrh místní úpravy provozu na pozemních komunikacích – pasport dopravního značení obce Nová Ves, k.ú. Vepřek, k.ú. Nová Ves u Nelahozevsi - stanovisko

Policie České republiky Krajské ředitelství policie Středočeského kraje Dopravní inspektorát Mělník vydává z hlediska bezpečnosti a plynulosti provozu na pozemních komunikacích v souladu s ust. § 77 odst. 2 písm. b) zákona č. 361/2000 Sb., o provozu na pozemních komunikacích a o změnách některých zákonů stanovisko k návrhu místní úpravy provozu na pozemních komunikacích – k pasportu dopravního značení obce Nová Ves, k.ú. Vepřek, k.ú. Nová Ves u Nelahozevsi na sil. I/16H, II/608, III/24032, III/0161, na místních komunikacích MK 11c, 17c, 1c, 2c, 3c, 5c, 8c, 9c, 18c, 22c, 26c, na účelové komunikaci mezi MK 14c a MK 17c a účelové komunikaci v k.ú. Vepřek dle návrhu DIO.

PČR DI Mělník souhlasí s umístěním dopravního značení dle doplněného návrhu.


Pro umístění dopravního značení budou splněny následující podmínky:

Bude užito dopravní značení a zařízení v souladu s vyhl. č. 294/2015 Sb., kterou se provádějí pravidla provozu na pozemních komunikacích, v reflexním provedení v základní velikosti v provedení dle ČSN EN 12899-1.





Dopravní značení bude provedeno a umístěno v souladu s TP 65 (Zásady pro dopravní značení na pozemních komunikacích) a TP 133 (Zásady pro vodorovné dopravní značení na pozemních komunikacích).

Zpracoval:  
vrchní inspektor nrap. Ludmila Adamcová



  
komisař npor. Marek Novák DiS.  
vedoucí DI Mělník
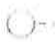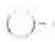
# LEGENDA


-  Stávající svíslá dopravní značení
-  Stávající vodorovné dopravní značení
-  Nově navržené svíslé dopravní značení
-  Nově navržené vodorovné dopravní značení

POLICIE ČESKÉ REPUBLIKY  
 KRAJSKÉ ŘEDITELSTVÍ POLICIE  
 STŘEDOČESKÉHO KRAJE  
 DOPRAVNÍ INSPEKCE  
 276 21, Husáčkova 10  
 160 00 Praha 6  
 M. M. 20.24

Schválí: .....



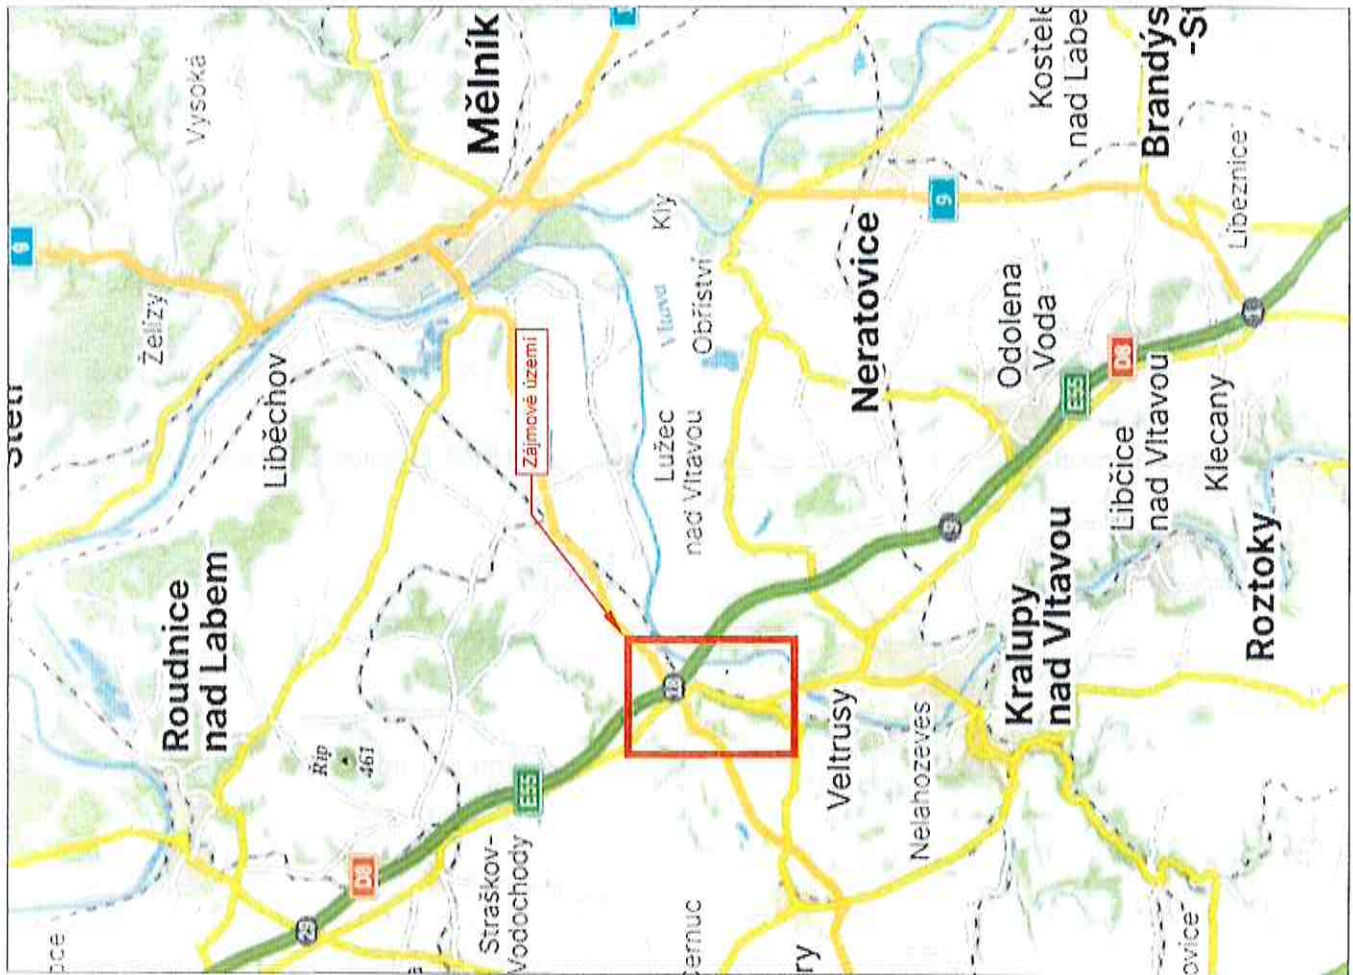

INVESTOR:  
 Obec Nová Ves  
 Nová Ves 154  
 271 52 Nová Ves  
 IČ: 00257122

VYPRACOVAN: Isp. Jiří Těšen DATUM: 10/2024 NÁZEV AKCE: PASPORT DOPRAVNÍHO ZNAČENÍ V OBCI NOVÁ VES NÁZEV PŘÍLOHY: ZÁJMOVÁ MAPA	MĚŘÍTKO: 1:2000 STUPEŇ: P2E KÓPE ČÍSLO: A	FORMÁT: A4 PŘÍLOHA ČÍSLO:
--	---	------------------------------





# LEGENDA


- Stávající svislá dopravní značení 
- Stávající vodorovné dopravní značení 
- Nově navržené svislé dopravní značení 
- Nově navržené vodorovné dopravní značení 

POLICIE ČESKÉ REPUBLIKY  
 KRAJSKÉ ŘEDITELSTVÍ POLICIE  
 STŘEDOCESKÉHO KRAJE  
 DOPRAVNÍ INSPEKTORÁT  
 276 01 MELNÍK

*11.11. 2024*

Schválí: .....



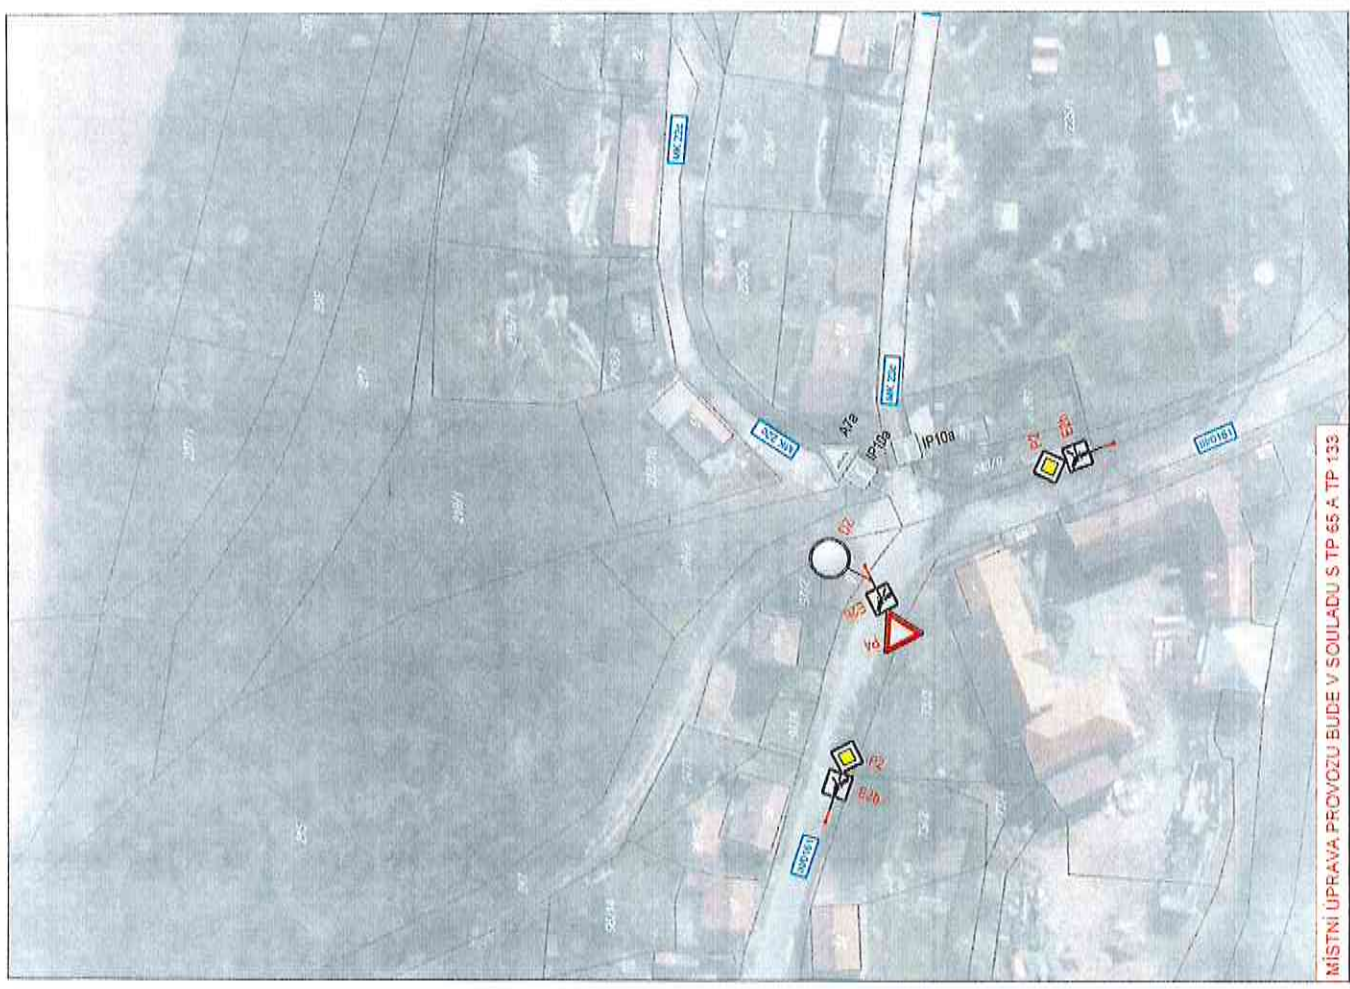

INVESTOR:		FORMÁT: 344
Obec: Nová Ves	Nová Ves 154	PRÍLOHA ČÍSLO:
277 53 Nová Ves	č. 0037152	H.1.1
MĚŘÍTKO: 1:100	STUPEŇ: PS	
NÁZEV AKCE:		
PASPORT DOPRAVNÍHO ZNAČENÍ V OBCI NOVÁ VES		
NÁZEV PŘÍLOHY:		
DOSTANOVENÍ VEPŘEK-STÁVAJÍCÍ STAV + ZMĚNY - SITUACE DIO I		



MÍSTNÍ ÚPRAVA PROVOZU BUDE V SOULADU S TP 65.A, TP 133



# LEGENDA

- Stávající síťové dopravní značení 
- Sčítací vodrové dopravní značení 
- Nově navržené síťové dopravní značení 
- Nově navržené vodrové dopravní značení 

POLICIE ČESKÉ REPUBLIKY  
 KRAJSKÉ ŘEDITELSTVÍ POLICIE  
 STŘEDOČESKÉHO KRAJE  
 DOPRAVNÍ INSPEKTORÁT  
 276 01 MELNÍK

*15.11.2024*  
*mp. b. l.*

Schválí: .....

INVESTOR:		Obec Nová Ves	FORMÁT: A4
VYPRACOVANÍ: Ing. Jiří Šaraj		Nová Ves 134	PRÍLOHA ČÍSLO: H.2.1
DATAUM: 07/2024		277 52, Nová Ves	STUPEN: 2KS
NAZEV AKCE:		IČ: 00337132	KOPIE ČÍSLO: H.2.1
NAZEV PŘÍLOHY:		MĚŘÍTKO: 1:200	
PASPORT DOPRAVNÍHO ZNAČENÍ V OBCI NOVÁ VES			
DOSTANOVENÍ VEPŘEK-STÁVAJÍCÍ STAV + ZMĚNY - SITUACE DIO II			



MÍSTNÍ ÚPRAVA PROVOZU BUDE V SOULADU S TP 65 A TP 133

# LEGENDA

Stávající svisté dopravní značení

Stávající vodrovnné dopravní značení

Nové navržené svisté dopravní značení

Nové navržené vodrovnné dopravní značení

POLICIE ČESKÉ REPUBLIKY  
KRAJSKÉ ŘEDITELSTVÍ POLICIE  
STŘEDOČESKÉHO KRAJE  
DOPRAVNÍ INSPEKTORÁT  
276 01 MELNÍK

*25. 11. 2024 17.6.1*

Schválil: .....

VYPRACOVAL: Ing. Jiří Toman

INVESTOR:

Obec: Nová Ves  
Nová Ves 154  
277 31 Nová Ves  
IČ: 00337132

MĚŘÍTKO: 1:200  
STUPEŇ: F28  
KÓDE ČÍSLO


NAZEV PRŮLOHY: PASPORT DOPRAVNÍHO ZNAČENÍ V OBCI NOVÁ VES

NAZEV ANGE:

DOSTANOVENÍ VEPŘEK-NOVÝ STAV- SITUACE DIO II

FORMAT: J44  
PRŮLOHA ČÍSLO


H.2.2

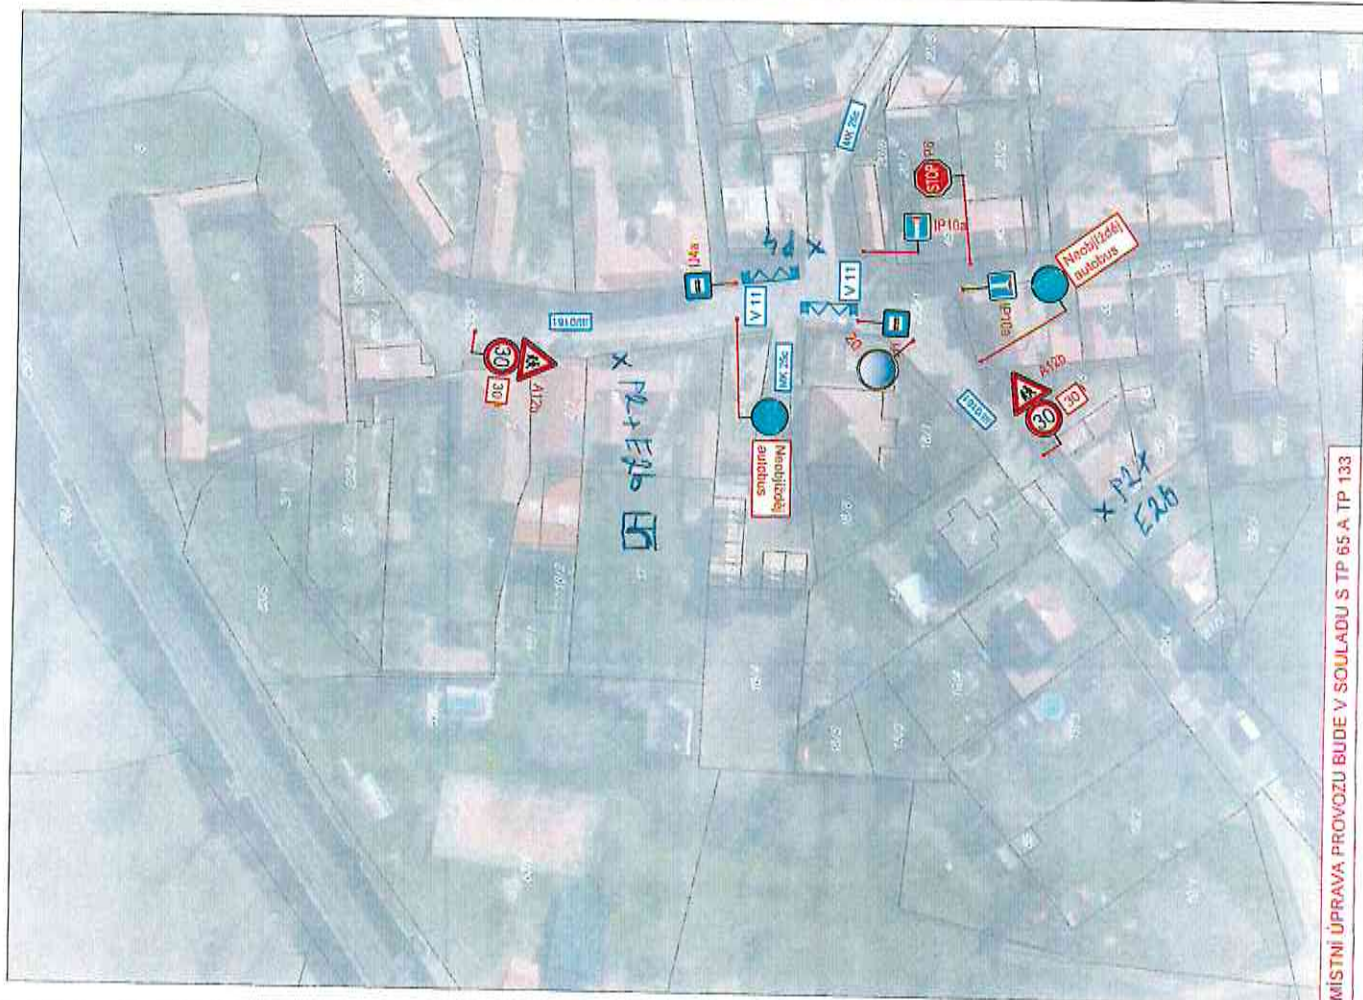

MÍSTNÍ ÚPRAVA PROVOZU BUDE V SOULADU S TP 65 A TP 133





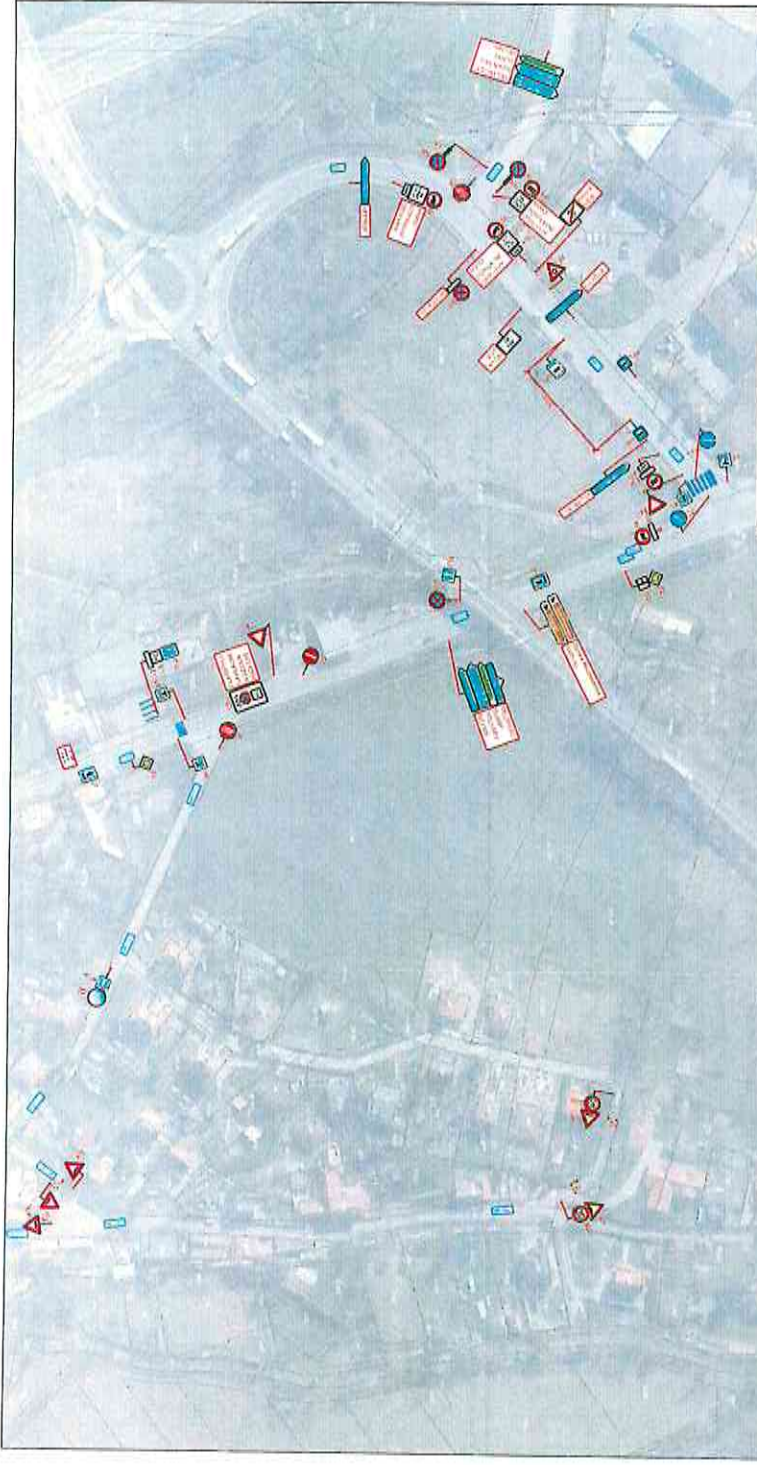

**LEGENDA**

- Značka s modrým okrajem
- Značka s modrým okrajem a červeným okrajem
- Značka s modrým okrajem a červeným okrajem
- Značka s modrým okrajem a červeným okrajem

**POLICIE ČESKÉ REPUBLIKY**  
**KRAJSKÉ ŘEDITELSTVÍ POLICIE**  
**STŘEDOČESKÉHO KRAJE**  
**DOPRAVNÍ INSPEKTORÁT**  
**276 01 MĚLNÍK**

15.11.2024 *W. B.*

Směr: \_\_\_\_\_

INVESTOR: \_\_\_\_\_  
 Místo: \_\_\_\_\_  
 Účel: \_\_\_\_\_

PROJEKT: PRŮVĚDAČSKÝ PRŮBĚH ÚZEMNÍHO PLÁNU ÚP  
 MĚSTSKÁ ČÁST PRAHA 10 - PRAHA 10  
 MĚSTSKÝ ÚŘED PRAHA 10

6.1.2







# LEGENDA


- Stávající svislé dopravní značení
- Stávající vodorovné dopravní značení
- Nově navržené svislé dopravní značení
- Nově navržené vodorovné dopravní značení

POLICEJSKÉ REPUBLIKY  
 KRAJSKÉ ŘEDITELSTVÍ POLICIE  
 STŘEDOCESKÉHO KRAJE  
 DOPRAVNÍ INSPEKTORÁT  
 278 01 MELNÍK

*15.11.2019 17.64*

Schválí: .....

INVESTOR: Obec Nová Ves Nová Ves 154 277 52 Nová Ves IČ: 00297132		MĚŘITKO: 1:1000 STUPEŇ: PSB KOPIE ČÍSLO: G.3.2
VYPRACOVAL Ing. Jiří Tomáš	PASPORT DOPRAVNÍHO ZNAČENÍ V OBCI NOVÁ VES	
DATUM: 03.03.	NÁZEV PRŮLOHY: NOVÁ VES - NOVÝ STAV - SITUACE DIO III	
NÁZEV AKCE	NÁZEV PRŮLOHY	

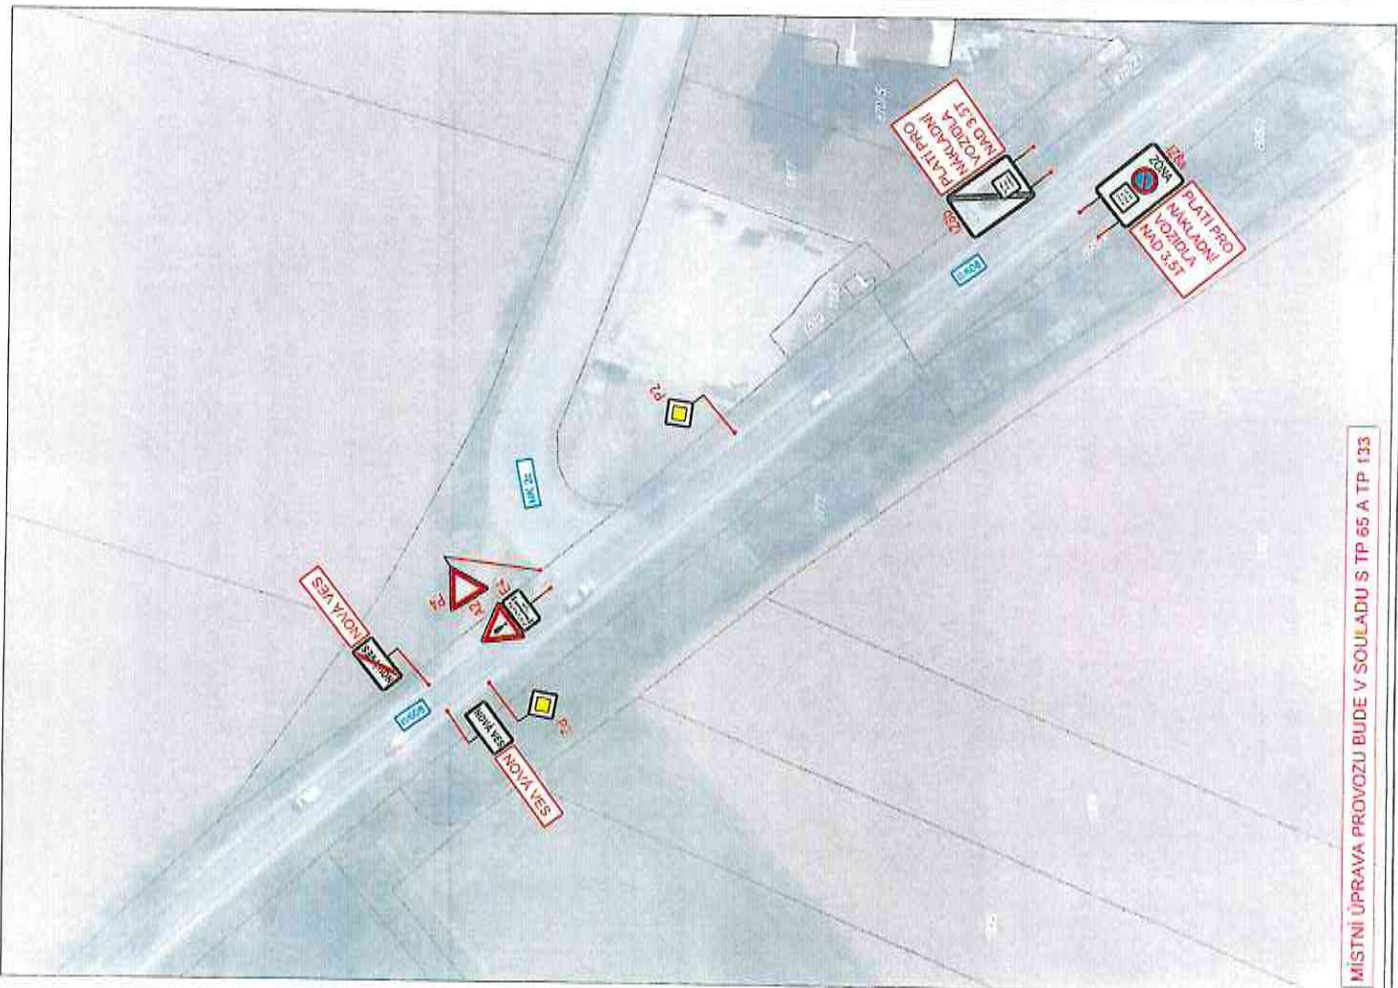

MÍSTNÍ ÚPRAVA PROVOZU BUDE V SOULADU S TP 65 A TP 133





