


Legenda:

Závazné jevy

- hranice zastavěného území k 1. 11. 2023
- plochy změn
- plocha přestavby s indesem
- zastavěná plocha s indesem/etapizace
- plochy s podmínkou pro rozhodnutí o změnách v území
- plocha s podmínkou regulačního plánu s indesem


Informativní jevy

- hranice správního území obce
- hranice katastrálního území
- katastrální mapa
- vrstevnice, morfologie
- architektonické a urbanistické významné stavby
- pozn.: kresba mimo správní území obce Nelahozeves je pouze informativní

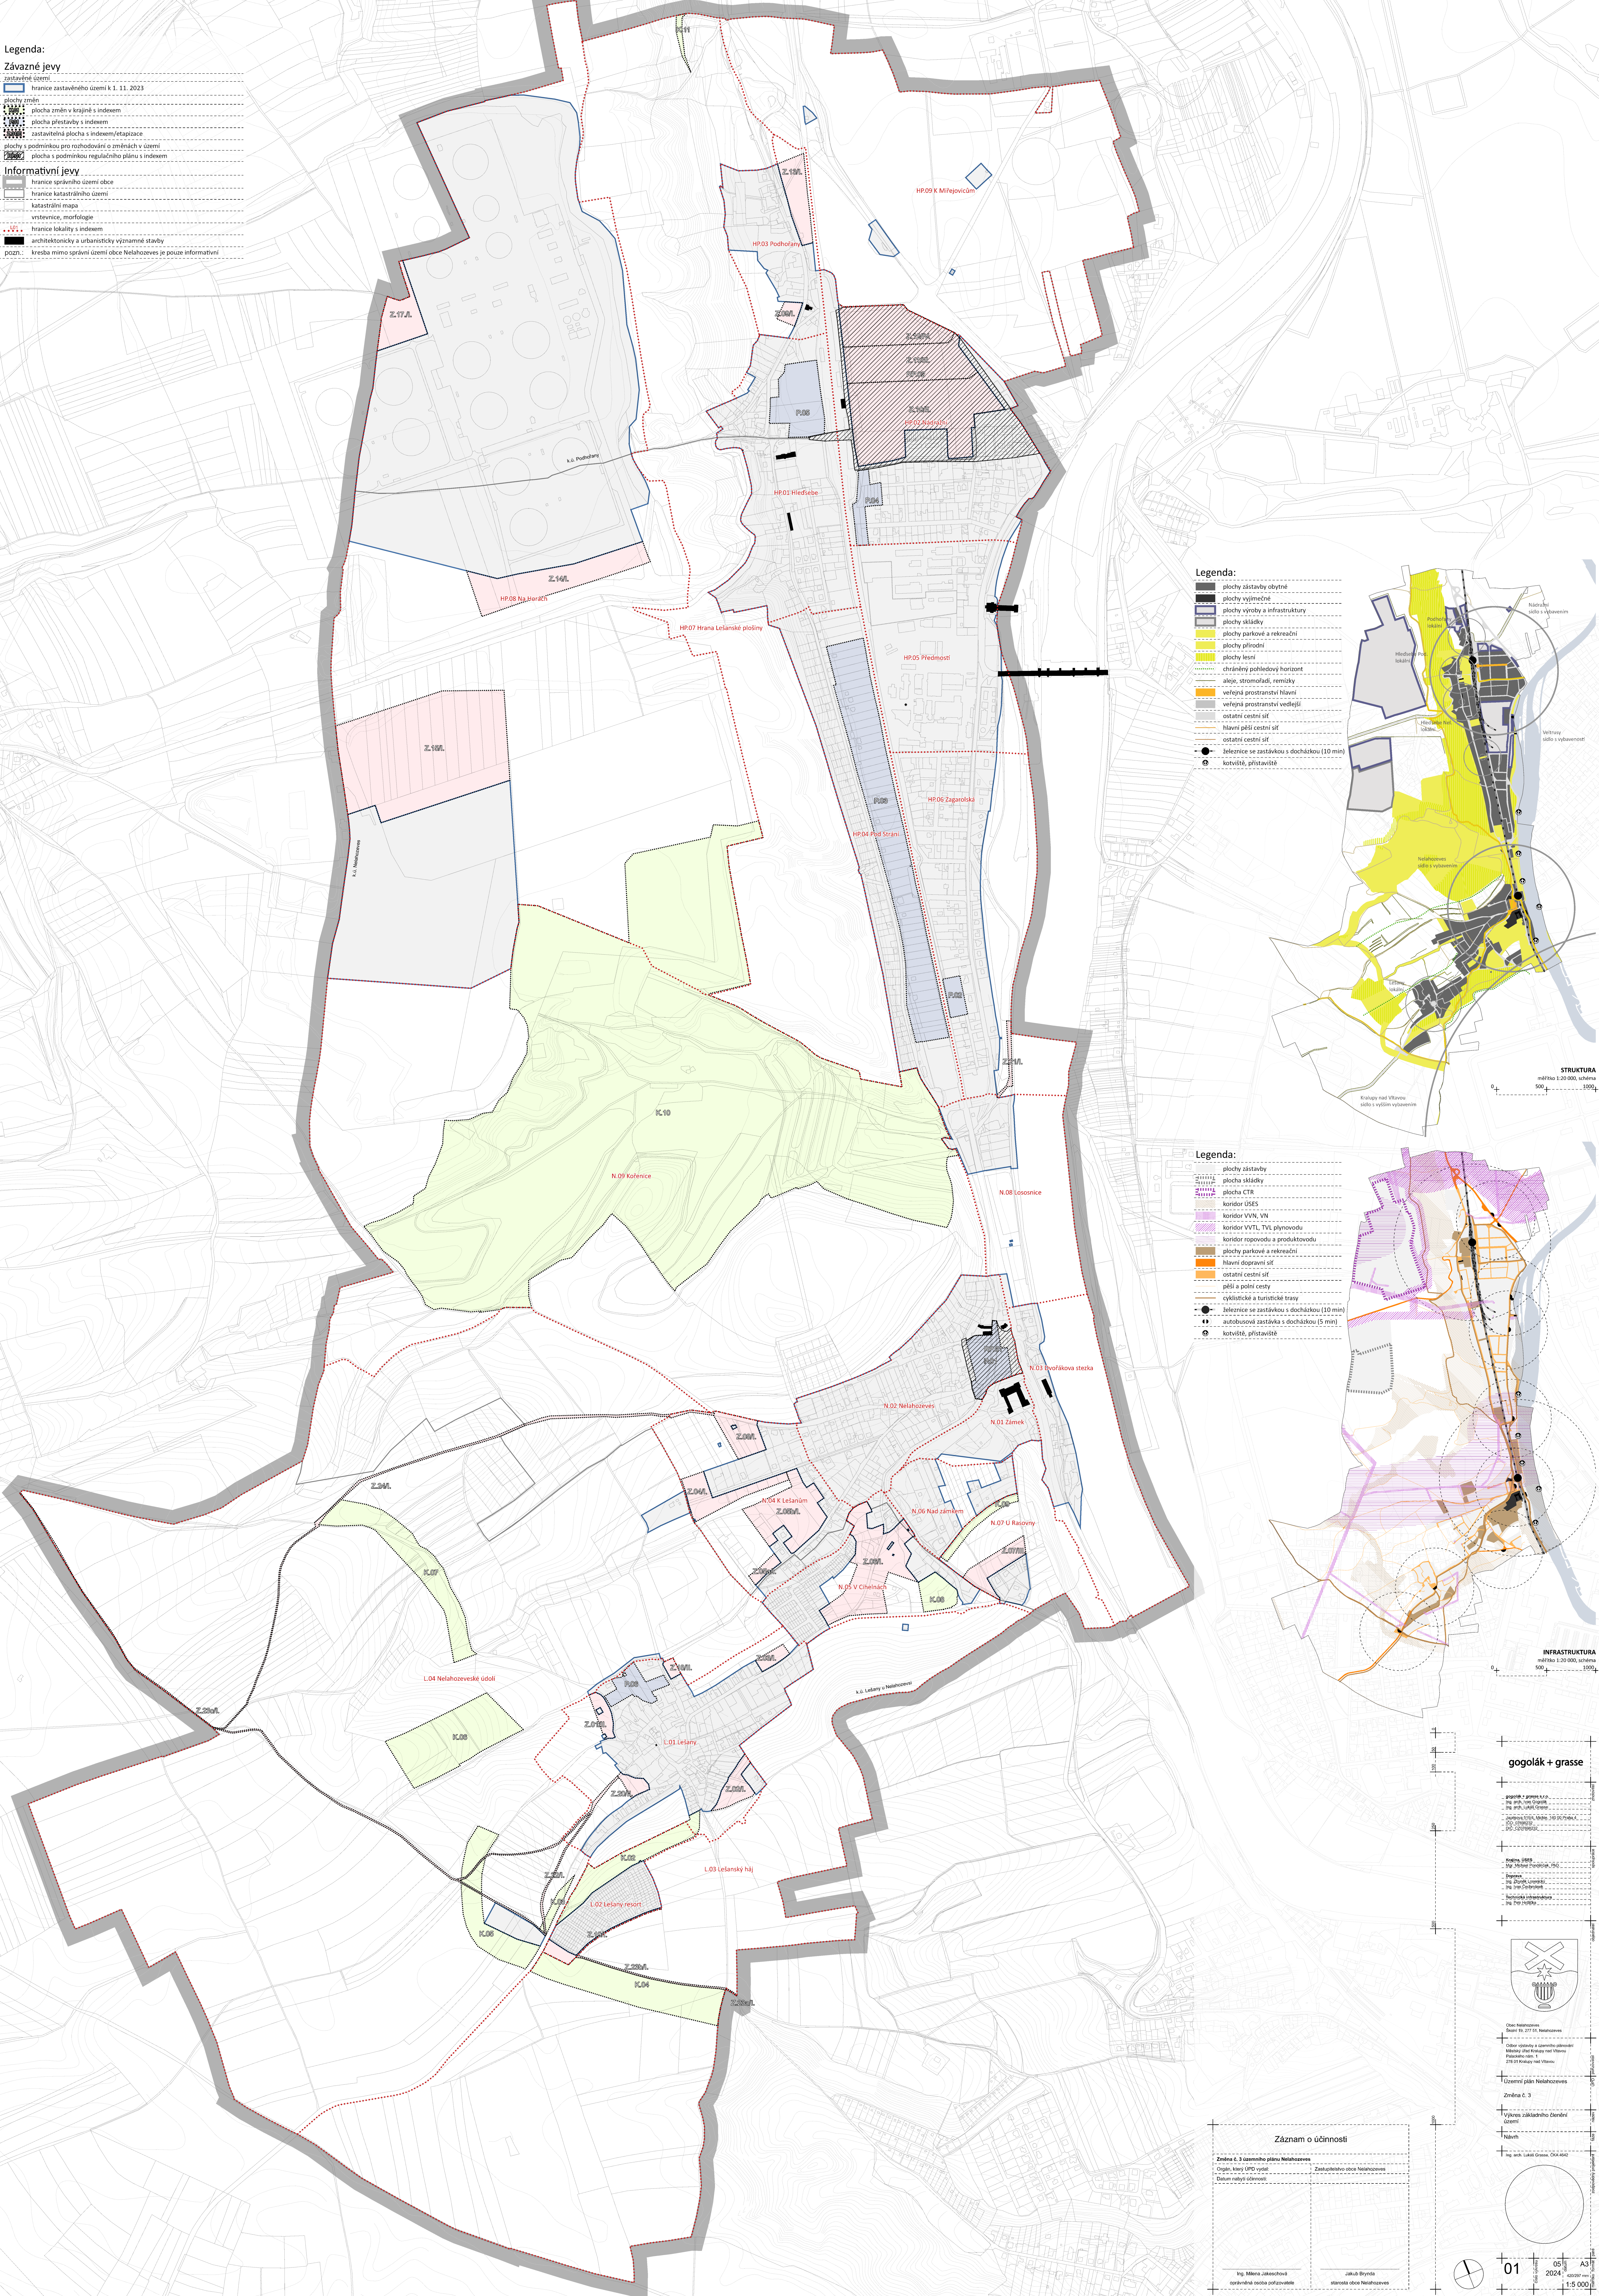


Legenda:

- plochy zástavby obytné
- plochy výroby a infrastruktury
- plochy skládky
- plochy parkové a rekreační
- plochy přírodní
- chráněný pohledový horizont
- aleje, stromořadí, remízky
- železnice se zastávkou s docházkou (10 min)
- kotviště, přistáviště

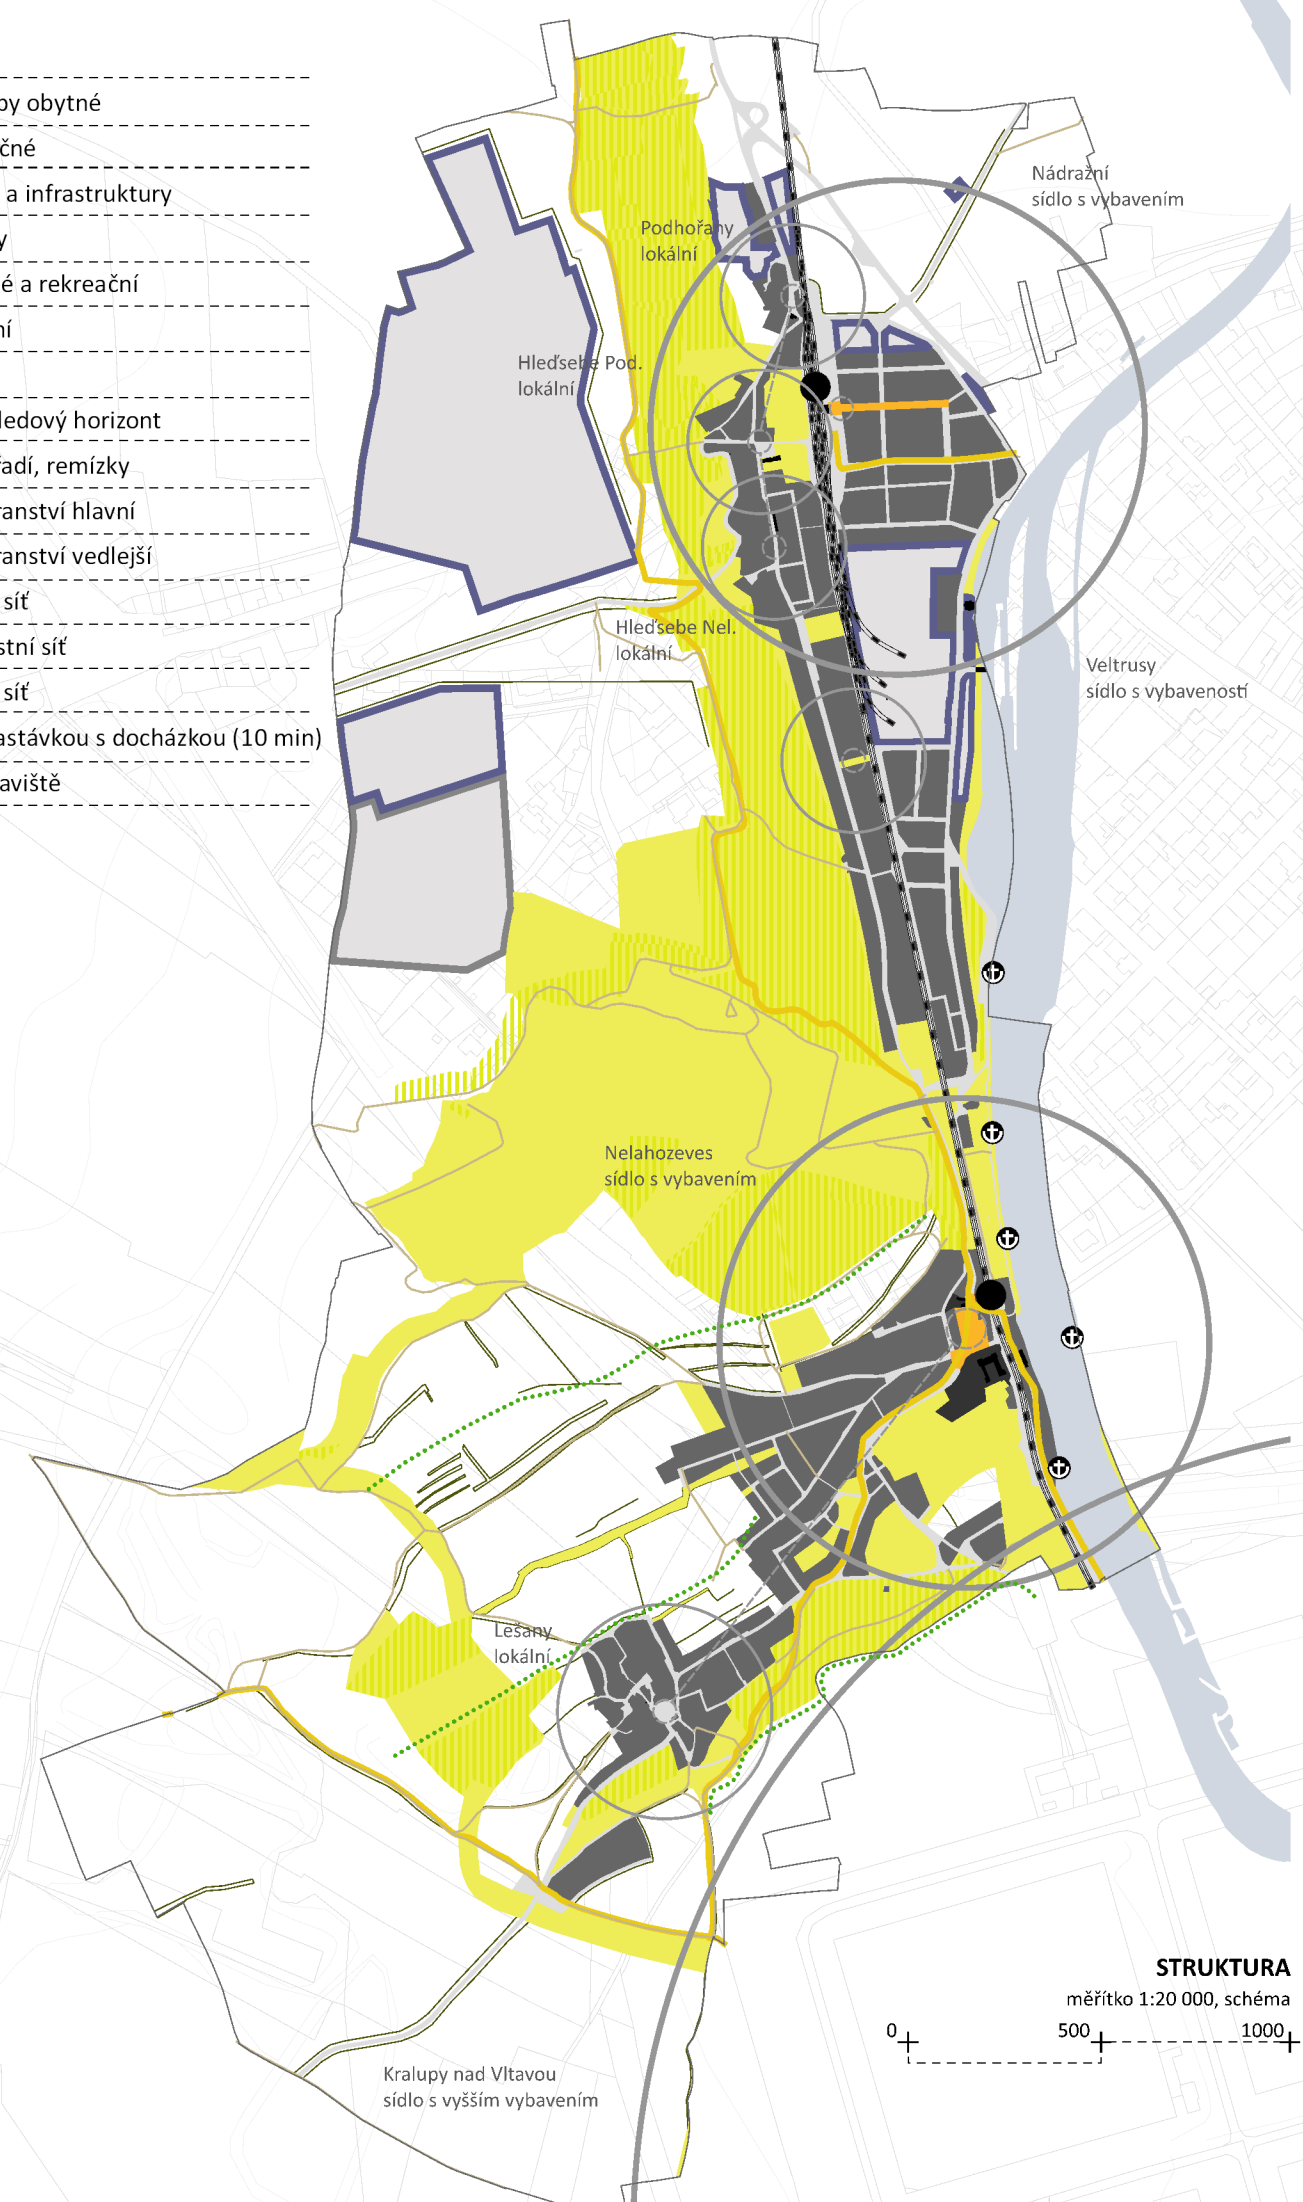


Legenda:

- plochy zástavby
- plochy skládky
- plocha CTR
- koridor ÚSES
- koridor VVN, VN
- koridor VVT, TV, plynovodu
- koridor ropovodu a produktovodu
- plochy parkové a rekreační
- hlavní dopravní síť
- cyklistické a turistické trasy
- železnice se zastávkou s docházkou (10 min)
- autobusová zastávka s docházkou (5 min)
- kotviště, přistáviště

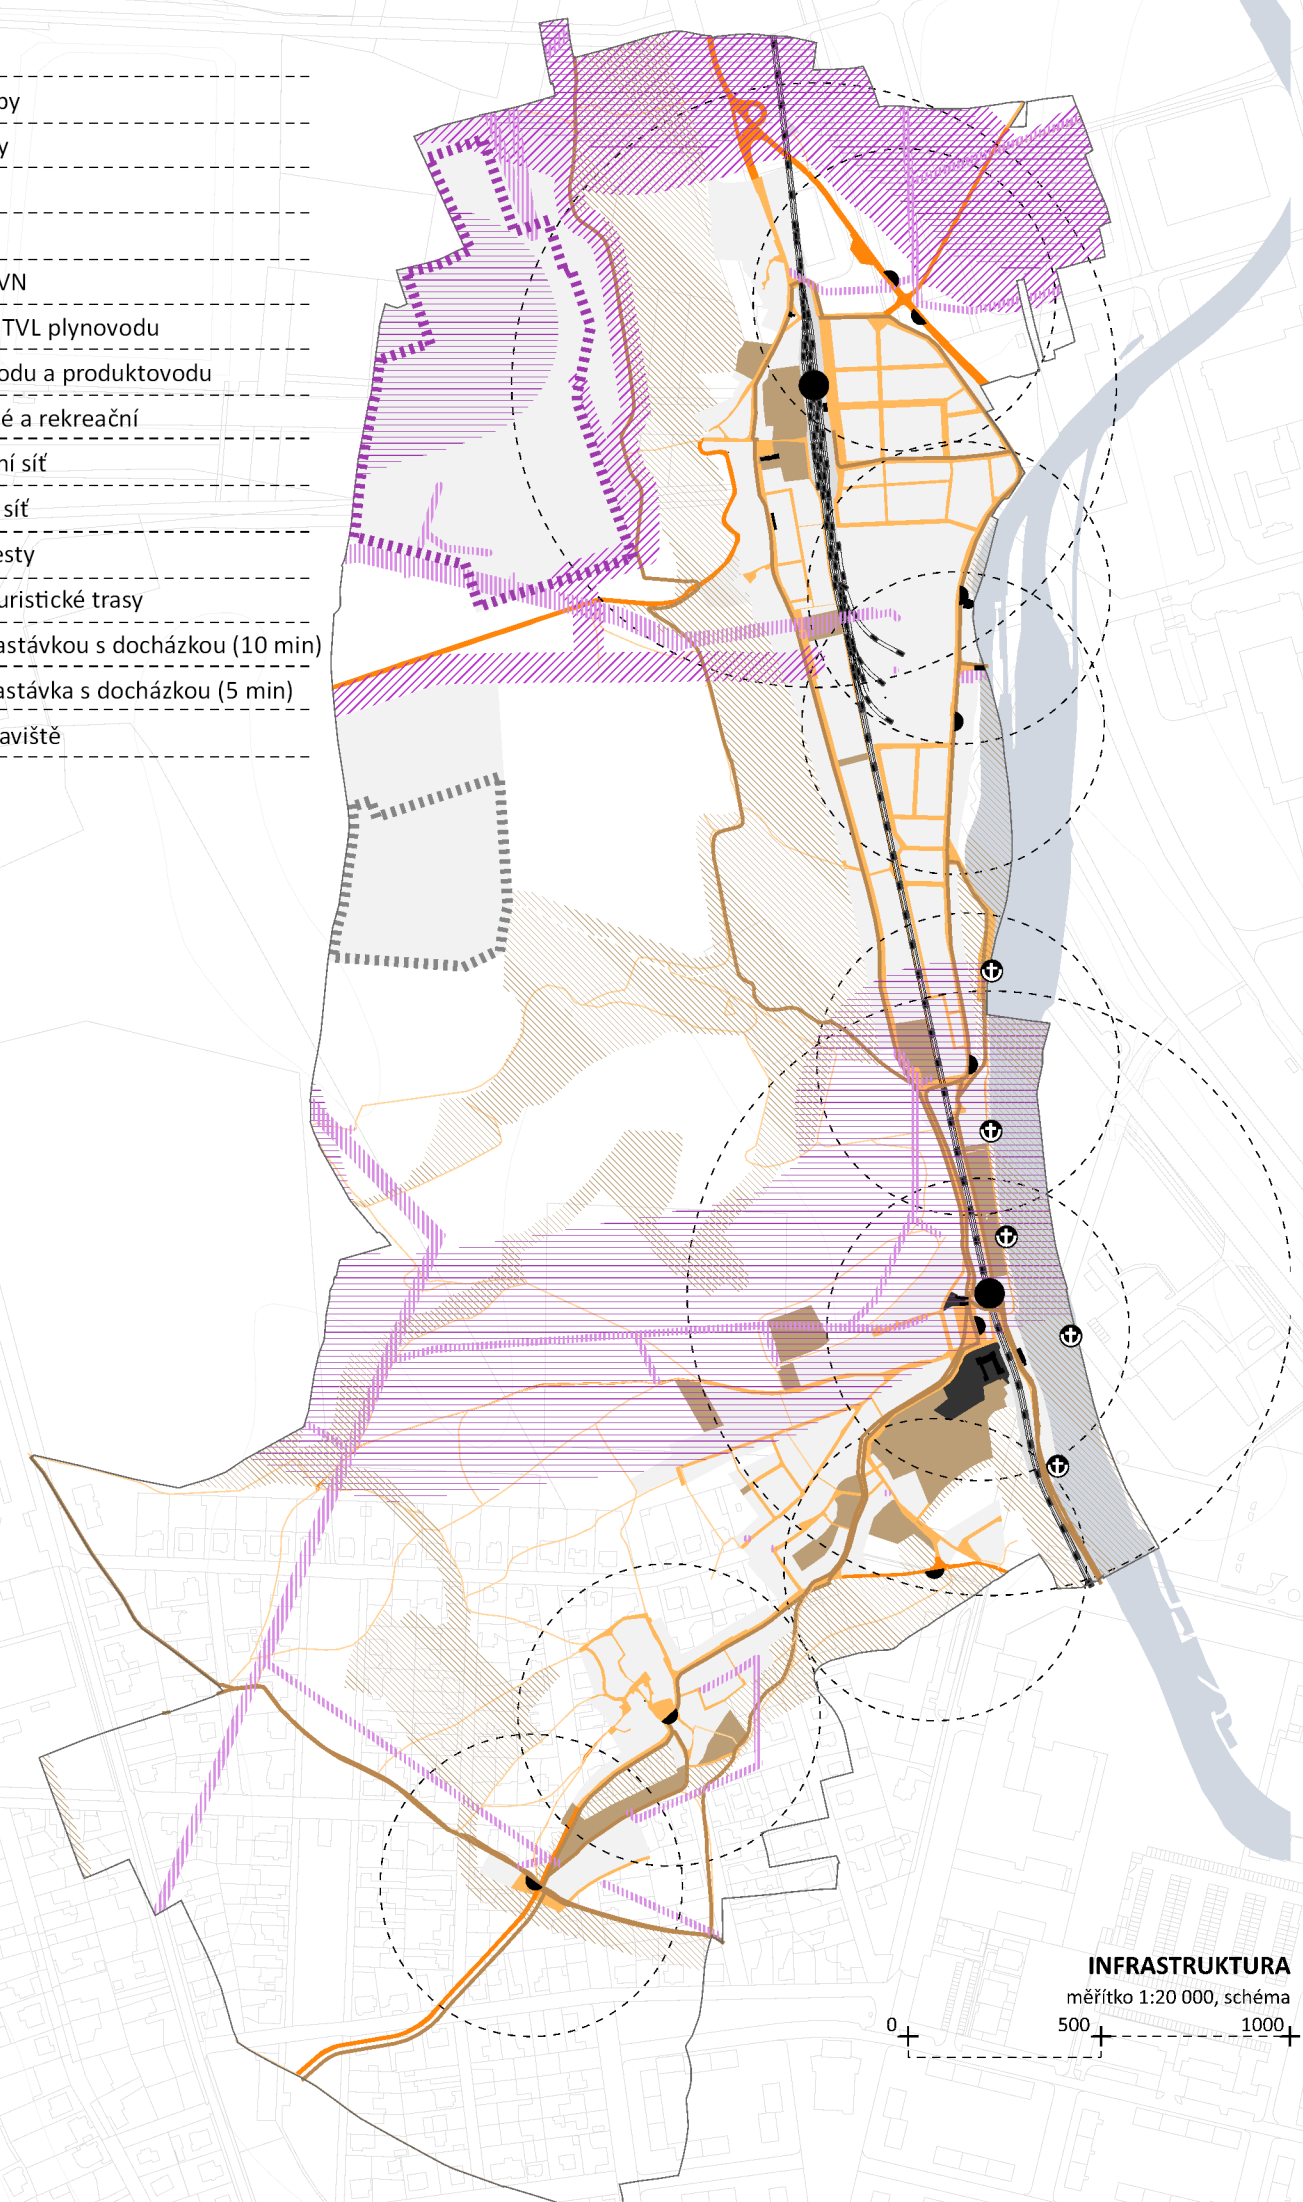

gogolák + grasse

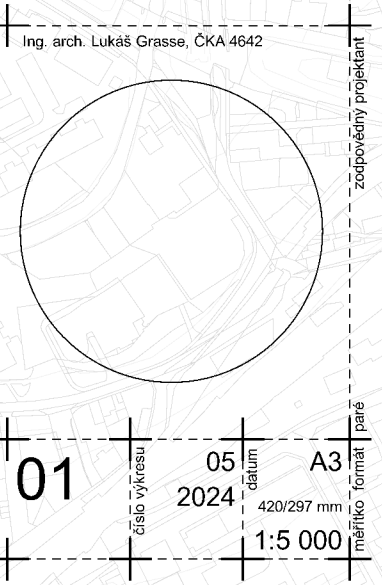

Záznam o účinnosti

Změna č. 3 územního plánu Nelahozeves


(Form contains fields for registration and validity of the urban plan amendment.)