


Přehled změn označení zastavitelných ploch, ploch přestavby a ploch změn v krajině:

ÚP	Změna a ÚZ	Poznámka
P1	P.1	
P2	-	plocha využita
P3	P.3	změna využití na plochy OV
P4	P.4	upřesnění rozsahu plochy dle rozpracovaných KPÚ
-	P.5	plocha navržená změnou č.1
Z1	Z.1	
Z2	-	plocha využita
Z3	-	plocha využita
Z4	-	plocha využita
Z5	-	plocha využita
Z6	Z.6	úprava rozsahu plochy dle aktuálního stavu v území
-	Z.6a	plocha navržená změnou č.1
Z7	Z.7	upřesnění členění plochy dle platného stavebního povolení a územní studie
Z8	Z.8	
Z9	Z.9	plocha využita
Z10	Z.10	
Z11	Z.11	
-	Z.11a	plocha navržená změnou č.1
Z12	Z.12	
Z13	-	plocha využita
-	Z.14	plocha navržená v ÚP, změnou se zařazuje mezi zastavitelné plochy
-	Z.15	plocha navržená v ÚP, změnou se zařazuje mezi zastavitelné plochy
-	Z.16	plocha navržená změnou č.1
-	Z.17	plocha navržená změnou č.1
-	Z.18	plocha navržená změnou č.1
-	Z.19	plocha navržená změnou č.1
-	Z.20	plocha navržená změnou č.1
-	Z.21	plocha navržená v ÚP, změnou se zařazuje mezi zastavitelné plochy
-	Z.22	plocha navržená v ÚP, změnou se zařazuje mezi zastavitelné plochy
-	K.1	plocha navržená v ÚP, změnou se zařazuje mezi plochy změn v krajině
-	K.2	plocha navržená v ÚP, změnou se zařazuje mezi plochy změn v krajině
-	K.3	změnou se upravuje vymezení plochy dle úpravy vymezení LBC.284
-	K.4	změnou se upravuje vymezení plochy dle úpravy vymezení LBC.284
-	K.5	plocha navržená v ÚP, změnou se zařazuje mezi plochy změn v krajině
-	K.6	plocha navržená v ÚP, změnou se zařazuje mezi plochy změn v krajině
-	K.7	plocha navržená v ÚP, změnou se zařazuje mezi plochy změn v krajině
-	K.8	plocha navržená v ÚP, změnou se zařazuje mezi plochy změn v krajině
-	K.9	plocha navržená v ÚP, změnou se zařazuje mezi plochy změn v krajině
-	K.10	plocha navržená v ÚP, změnou se zařazuje mezi plochy změn v krajině
-	K.11	plocha navržená v ÚP, změnou se zařazuje mezi plochy změn v krajině
-	K.12	plocha navržená v ÚP, změnou se zařazuje mezi plochy změn v krajině
-	K.13	plocha navržená v ÚP, změnou se zařazuje mezi plochy změn v krajině
-	K.14	plocha navržená v ÚP, změnou se zařazuje mezi plochy změn v krajině
-	K.15	plocha navržená v ÚP, změnou se zařazuje mezi plochy změn v krajině
-	K.16	plocha navržená v ÚP, změnou se zařazuje mezi plochy změn v krajině
-	K.17	plocha navržená v ÚP, změnou se zařazuje mezi plochy změn v krajině
-	K.18	plocha navržená v ÚP, změnou se zařazuje mezi plochy změn v krajině
-	K.19	plocha navržená v ÚP, změnou se zařazuje mezi plochy změn v krajině
-	K.20	plocha navržená změnou č.1
-	K.21	plocha navržená změnou č.1

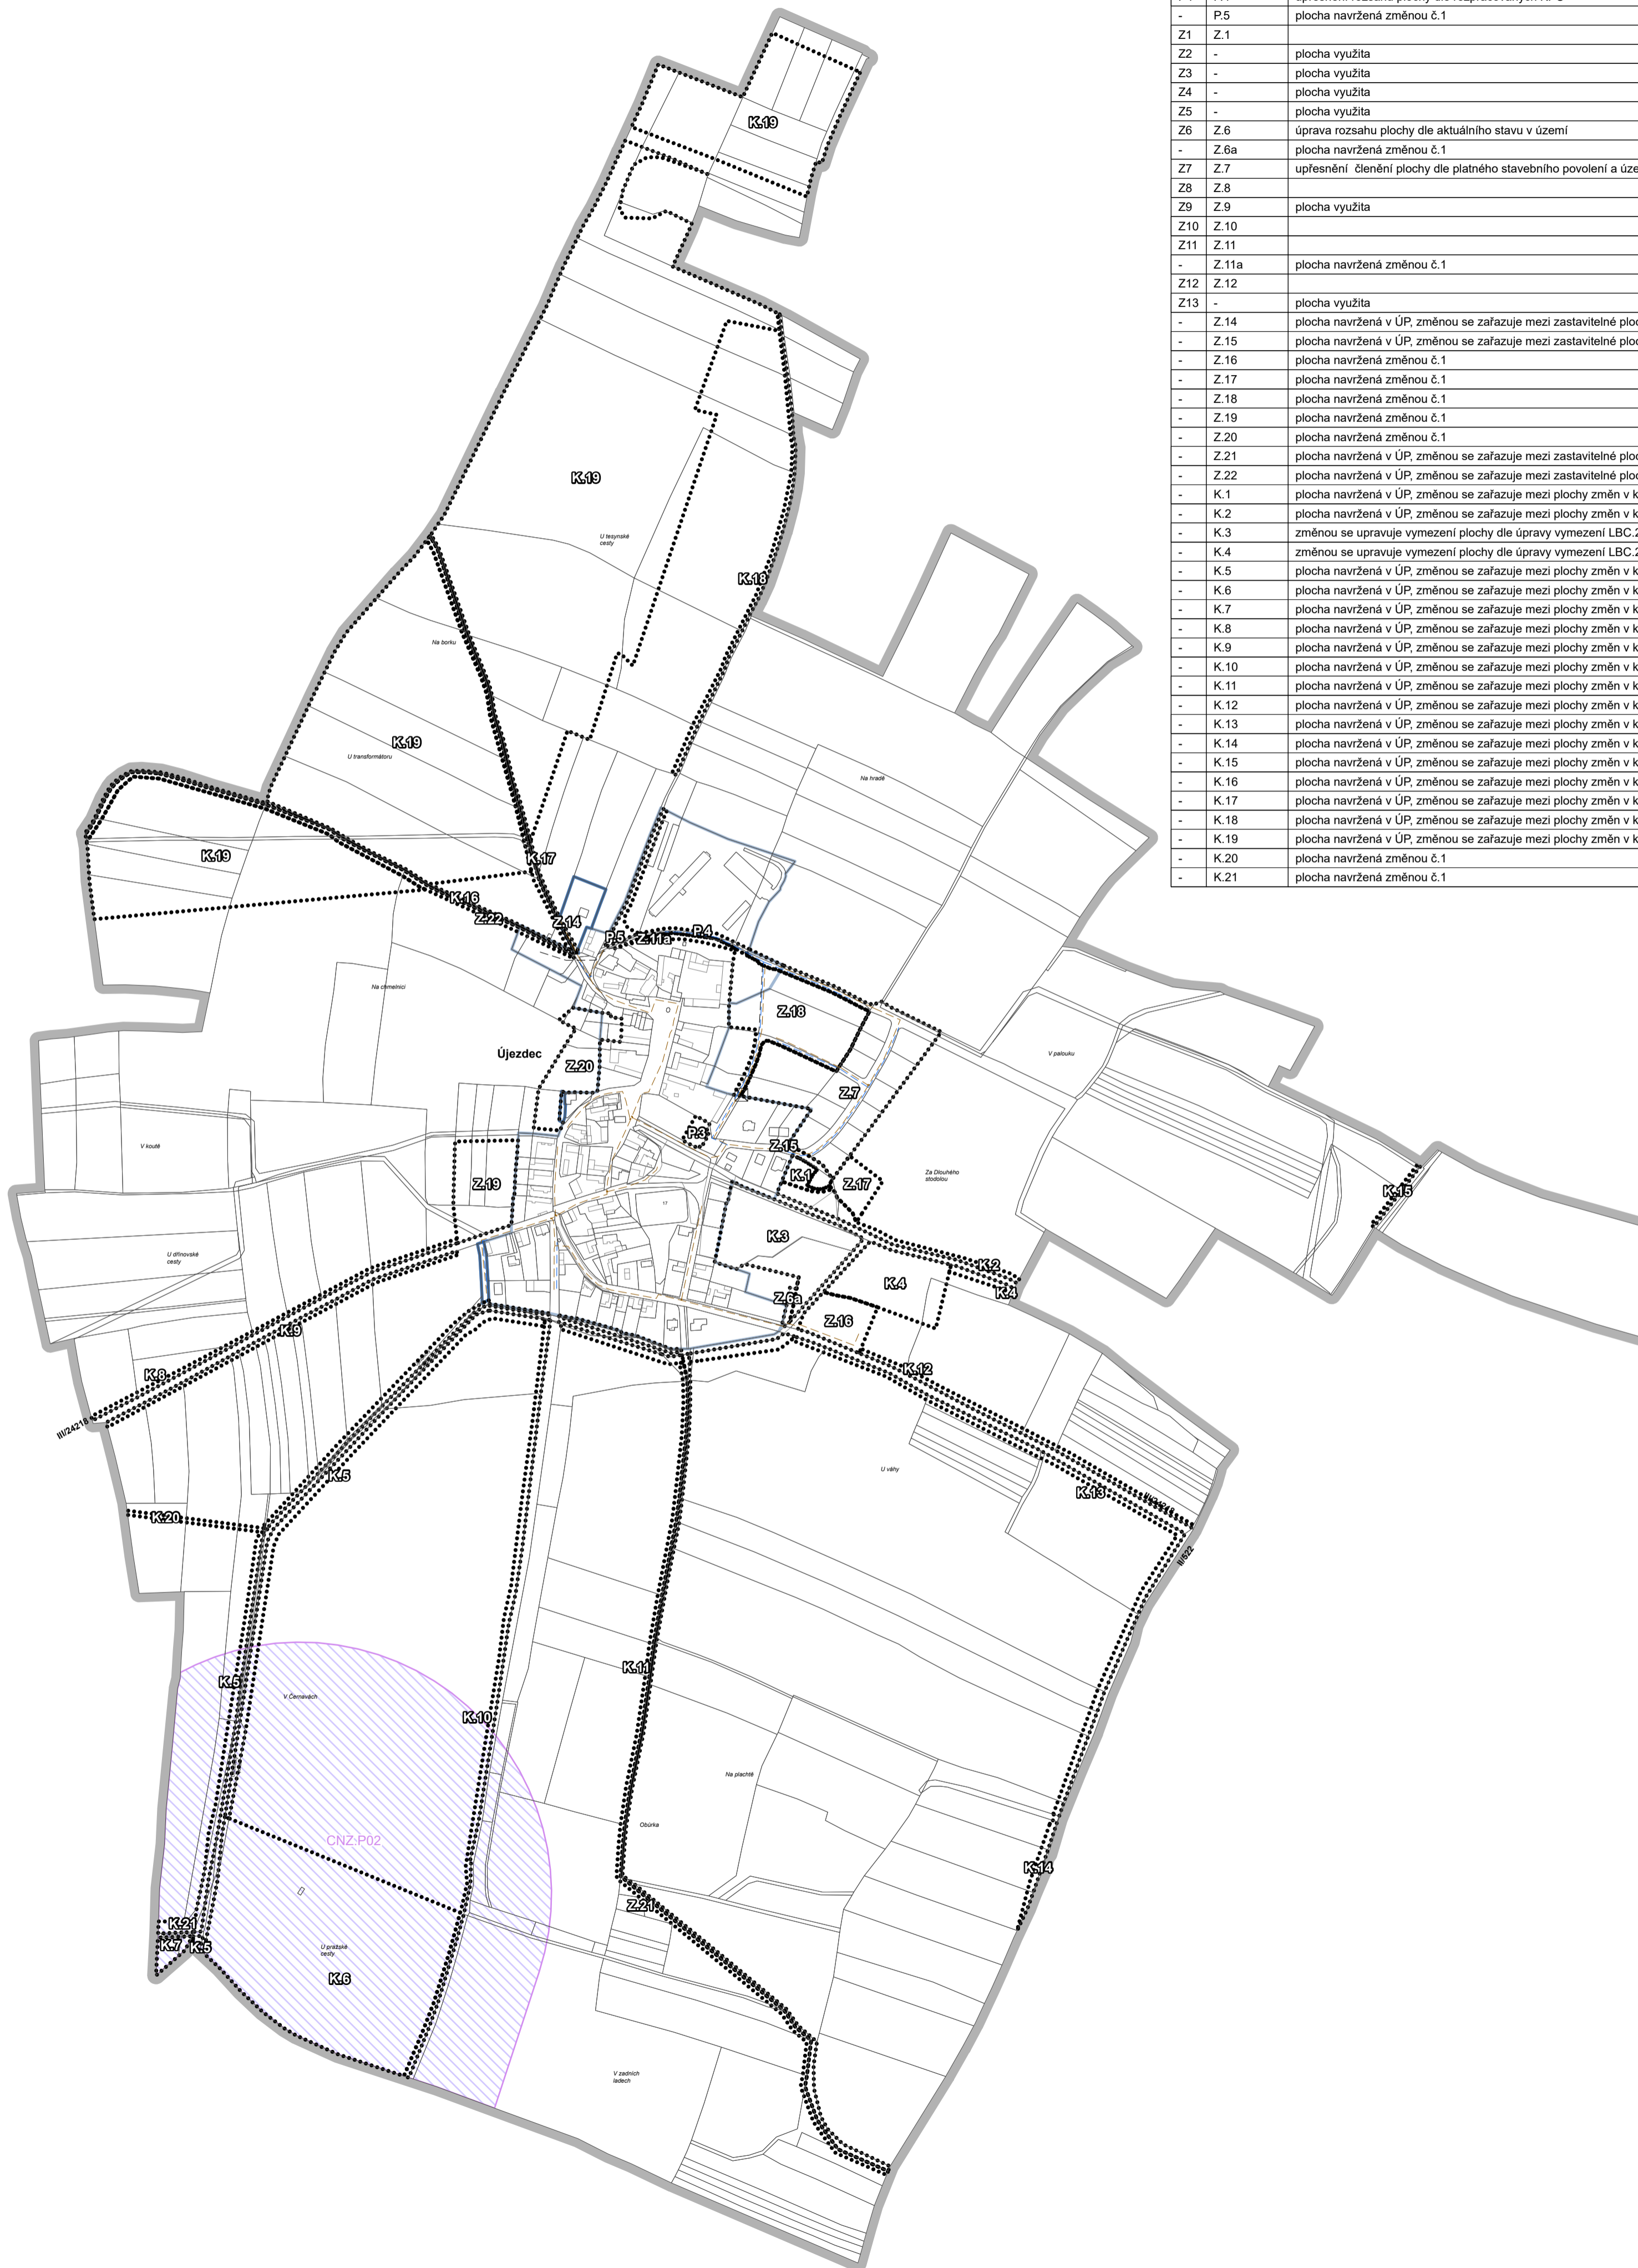

- řešené území
- zastavěné území aktualizované změnou č.1 k 8.6.2024
- Z - zastavitelná plocha
- P - plocha přestavby
- K - plocha změn v krajině

Koridor vymezený nad plochami s rozdílným způsobem využití
 CNZ - koridor nad plochami s rozdílným způsobem využití z nadřazené dokumentace

- Návrhy technické infrastruktury
- Kanalizační stoka
 - Vodovod
 - Kabelové vedení elektrické energie 22 kV
 - Trafostanice

Grafika pozadí
 zastavěné území dle platného ÚP

Poznámka:
 Změnou č.1 se upravuje vymezení navržených tras technické infrastruktury na podkladu aktuální katastrální mapy.
 Z tohoto důvodu jsou ve výkresu zakresleny všechny aktuální návrhy tras technické infrastruktury, které budou následně i součástí úplného znění po změně č.1.
 Rušené návrhy tras technické infrastruktury, včetně kompletního zrušení návrhu plynofikace obce nejsou z důvodu přehlednosti zobrazeny.

MINISTERSTVO PRO MÍSTNÍ ROZVOJ ČR Změna č. 1 územního plánu Újezdec byla spolufinancována z prostředků Ministerstva pro místní rozvoj ČR

Záznam o účinnosti

Označení správního orgánu, který změnu územního plánu vydal: Otisk úředního razítka:

Zastupitelstvo obce Újezdec

Datum nabytí účinnosti změny: _____

Jméno a příjmení, funkce a podpis oprávněné úřední osoby pořizovatele:
 Ing. Milena Jakeschová,
 Odbor výstavby a územního plánování

Odpovědný projektant:
 Ing. Petr Laube
 Autorizovaný architekt pro obor územní plánování
 ČKA 03 889
 Vojtěšská 391, 277 11 Neratovice

Autorský kolektiv:
 Ing. Petr Laube

Pořizovatel: Objednatel:
 Městský úřad Kralupy nad Vltavou Obec Újezdec
 odbor výstavby a územního plánování Újezdec 49
 Palackého nám. 1, 278 01 Kralupy nad Vltavou 277 45 Úžice

Název akce: Formát: A2

**Změna č.1
 ÚZEMNÍHO PLÁNU
 ÚJEZDEC**

Datum: 06 / 2024
 Měřítko: 1 : 5 000
 Číslo paré: _____

Etapa: **Návrh pro veřejné projednání**
 Název výkresu: **Koncepce veřejné infrastruktury**

Číslo výkresu: **3**

