

ZMĚNA Č. 1 ÚZEMNÍHO PLÁNU ZLOSYŇ

LEGENDA :

- Hranice**
- hranice řešeného území
 - katastrální hranice
 - hranice zastavěného území rušená Změnou č. 1 ÚP
 - hranice zastavěného území nově vymezená Změnou č. 1 ÚP ke dni 15. 2. 2025

Plochy s rozdílným způsobem využití

I.	II.	III.	IV.	V.	
BV	BV	BV			Plochy bydlení - bydlení v rodinných domech venkovské
OV	OV				Plochy občanského vybavení - veřejná vybavenost
OM	OM				Plochy občanského vybavení - komerční zařízení malá a střední
OS	OS				Plochy občanského vybavení - tělovýchova a sport
PV	PV				Plochy veřejných prostranství - veřejná prostranství
SV					Plochy smíšené obytné - venkovské
DS					Plochy dopravní infrastruktury - silniční
DP					Plochy dopravní infrastruktury - parkoviště, garáže
TI					Plochy technické infrastruktury - vodní hospodářství, energetika, spoje
VZ					Plochy výroby a skladování - zemědělská výroba
VS					Plochy smíšené výrobní
VV					Plochy vodní a vodohospodářské - vodní toky a plochy
				ZL	Plochy zemědělské - louky, pastviny
				ZZ	Plochy zemědělské - sady, zahrady
				ZO	Plochy zemědělské - orná půda, plochy pro pěstování zeleniny
				ZO-t	Plochy zemědělské - s těžbou nerostných surovin
				NL	Plochy lesní
				ZV	Plochy systému sídelní zeleně - na veřejných prostranstvích
				ZS	Plochy systému sídelní zeleně - soukromá a vyhrazená
				ZP	Plochy zeleně krajinné - přírodního charakteru
				NP	Plochy přírodní

Plochy dle významu:
 I. Stabilizované plochy
 II. Zastavitelné plochy
 III. Plochy přestavby
 IV. Plochy sídelní zeleně
 V. Plochy změn v krajině

BV 8	plocha doplněná Změnou č. 1 ÚP
BV 1-r	plocha rozšířená Změnou č. 1 ÚP
BV 1	plocha nebo část plochy bez změny

Doplnění označení ploch dle významu

I.	II.	
Z-01	Z-01	označení zastavitelných ploch
P-01	P-01	označení ploch přestavby
S-01	S-01	označení ploch sídelní zeleně
K-01	K-01	označení ploch změn v krajině

I. Plochy doplněné nebo měněné Změnou č. 1 ÚP
 II. Plochy bez změny

ZP-02	rušené označení plochy
-------	------------------------

Koridory dopravní a technické infrastruktury

Rušené části koridorů

	koridor dopravní infrastruktury pro vysokorychlostní trat
	koridor technické infrastruktury pro vedení VVN 110 kV
	koridor technické infrastruktury pro vedení VTL plynovodu do 40 barů

Hranice koridorů


	hranice nově vymezené
	hranice rušené
	hranice bez změny

Označení koridorů

DD 101	doplňné označení koridorů
TI 101	

ZÁZNAM O ÚČINNOSTI OPATŘENÍ OBECNÉ POVAHY

Název ÚPD:	Změna č. 1 Územního plánu Zlosyň
Organ, který ÚPD vydal:	Zastupitelstvo obce Zlosyň
Datum nabytí účinnosti:	
Jméno a příjmení, funkce a podpis oprávněné úřední osoby pořizovatele, otiisk úředního razítka:	Ing. Milena Jakeschová, odbor výstavby a územního plánování Městského úřadu Kralupy nad Vltavou

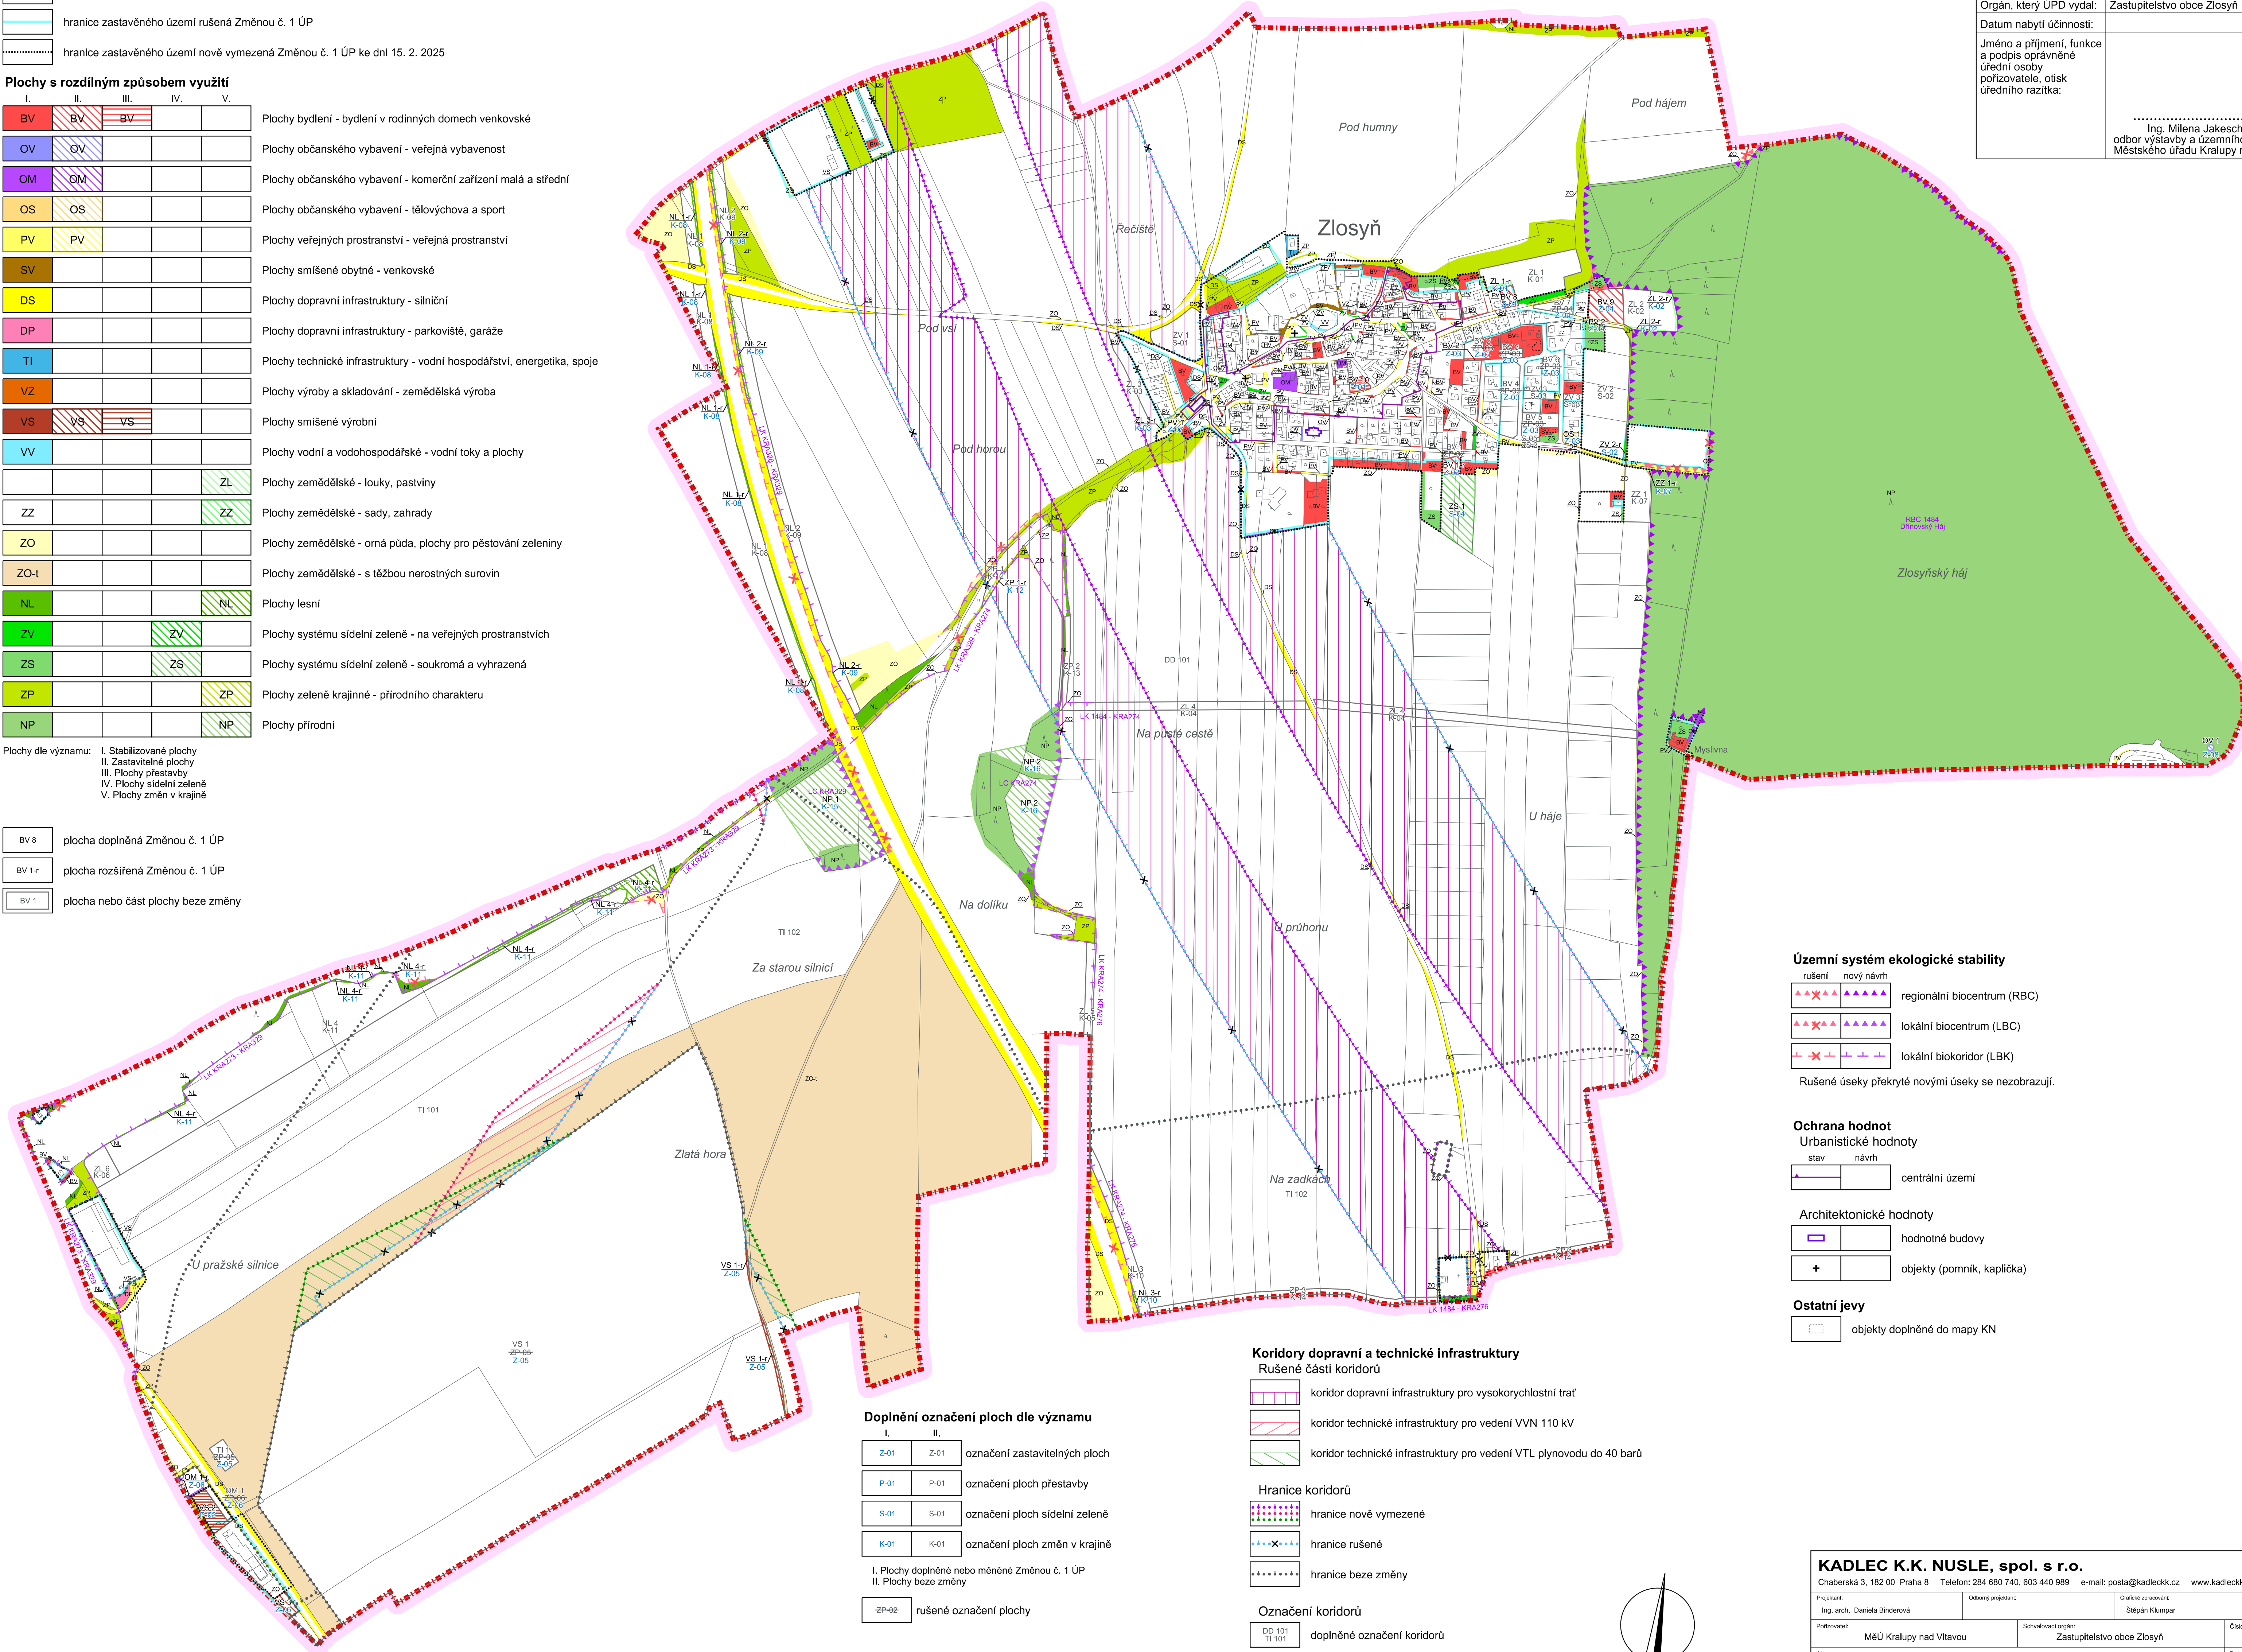

Územní systém ekologické stability

rušení	nový návrh	regionální biocentrum (RBC)
		lokální biocentrum (LBC)
		lokální biokoridor (LBK)

Rušené úseky překryté novými úseky se nezobrazují.

Ochrana hodnot

stav	návrh	centrální území
		Architektonické hodnoty
		hodnotné budovy
		objekty (pomník, kaplička)
		Ostatní jevy
		objekty doplněné do mapy KN