

ZMĚNA Č. 1 ÚZEMNÍHO PLÁNU ZLOSYŇ



LEGENDA :

- Hranice**
- hranice řešeného území
 - katastrální hranice
- Silniční infrastruktura**
- rušení stavu
 - nový stav
 - rušení návrhu
 - nový návrh
- místní komunikace obslužné
 - místní komunikace zklidněné
 - polní a lesní cesty
 - plochy dopravní infrastruktury - parkoviště, garáže
- Drážní infrastruktura a veřejná doprava**
- koridor dopravní infrastruktury pro vysokorychlostní trat
 - hranice koridoru dopravní infrastruktury pro vysokorychlostní trat
 - zastávky veřejné autobusové dopravy
- Pěší a cyklistická doprava**
- pěší komunikace
 - cyklotrasy regionální
 - cyklotrasy místní
 - rušené úseky cyklotrasy (přeložky)
 - cyklostezka
- Doplňné označení**
- ku 1 polní a lesní cesty
 - kc 3 cyklostezky a cyklotrasy

- Informační část**
- stav návrh přestavba plochy zástavby
 - koridor dopravní infrastruktury pro vysokorychlostní trat dle ZÚR
 - orientační trasy přeložek pozemních komunikací

Jevy zobrazené za hranicí řešeného území nejsou předmětem řešení Změny č. 1 ÚP Zlosyň.

ZÁZNAM O ÚČINNOSTI OPATŘENÍ OBECNÉ POVAHY - ZMĚNA Č. 1 ÚZEMNÍHO PLÁNU ZLOSYŇ	
Název ÚPD:	Změna č. 1 Územního plánu Zlosyň
Orgán, který ÚPD vydal:	Zastupitelstvo obce Zlosyň
Datum nabytí účinnosti:	
Jméno a příjmení, funkce a podpis oprávněné úřední osoby pořizovatele, otisk úředního razítka:	
 Ing. Milena Jakeschová, odbor výstavby a územního plánování Městského úřadu Kralupy nad Vltavou

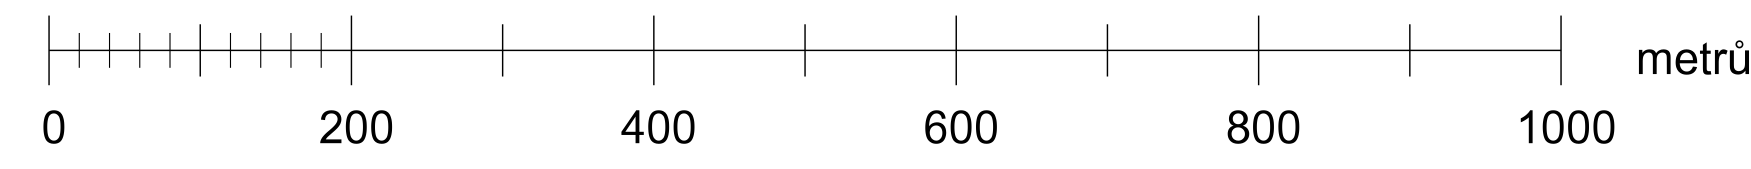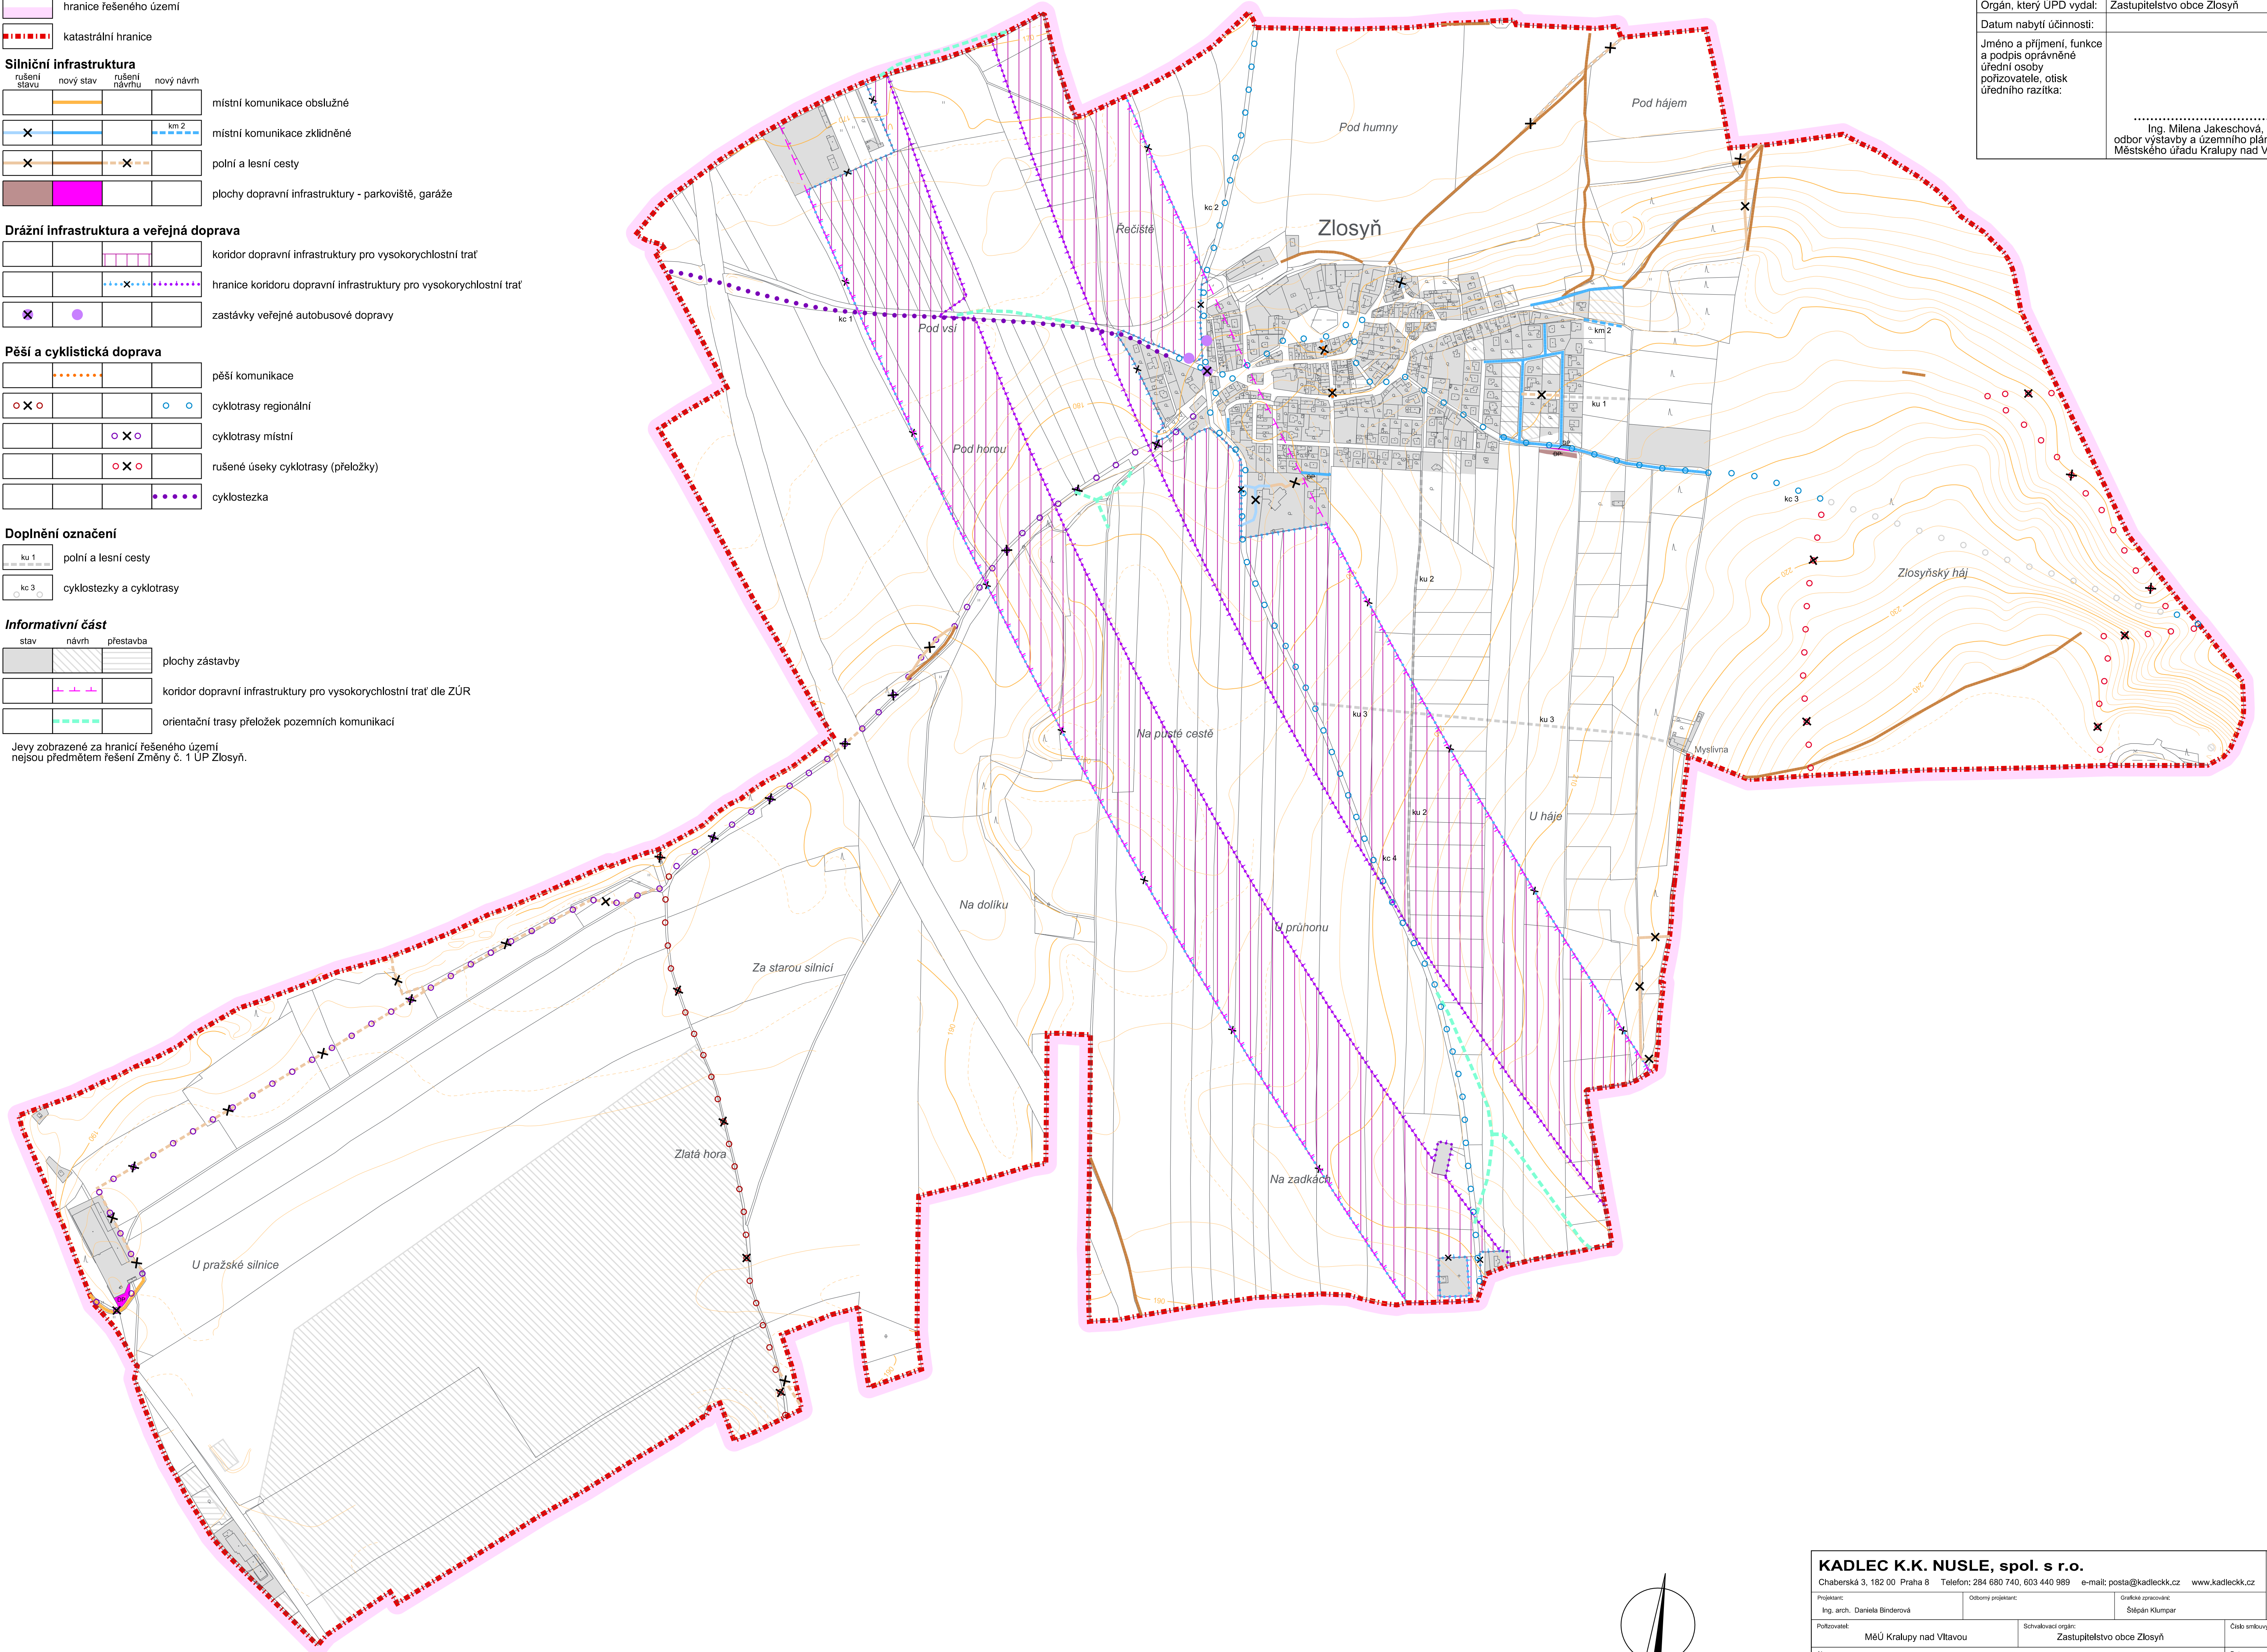

KADLEC K.K. NUSLE, spol. s r.o.			
Chaberská 3, 182 00 Praha 8		Telefon: 284 680 740, 603 440 989	
e-mail: posta@kadleckk.cz		www.kadleckk.cz	
Projektant:	Obšerný projektant:	Grafická prezentace:	
Ing. arch. Daniela Biedrová		Stěpán Klumpar	
Pořizovatel:	Schvalovací orgán:	Číslo eskizy:	
MěÚ Kralupy nad Vltavou	Zastupitelstvo obce Zlosyň	513/20	
Akce:		Datum:	Výkres č.:
ZMĚNA Č. 1 ÚZEMNÍHO PLÁNU ZLOSYŇ		2. 2025	A.03
Název výkresu:	Mřížka:	Kopie č.:	
Koncepce dopravní infrastruktury	1 : 5000		