

ZMĚNA Č. 1 ÚZEMNÍHO PLÁNU ZLOSYŇ

LEGENDA :

Hranice

- hranice řešeného území
- katastrální hranice

Veřejně prospěšné stavby a opatření

VPS s možností vyvlastnění:

- rušená část
- doplněná část
- dopravní infrastruktura
- vymezení koridoru dopravní infrastruktury
- WD-01 VD-01 Koridor vysokorychlostní dopravy VR1 (Dresden – hranice SRN/ČR – Praha) Vysokorychlostní železniční trať Praha - Lovosice ve vymezeném koridoru dopravní infrastruktury DD 101, včetně staveb souvisejících a vyvolaných
- VD-05 cyklostezka Zlosyň – Veltrusy
- WD-03 Obnova cesty a vyznačení cyklotrasy Zlosyň – Veltrusy
- WD-04 Obnova cesty Zlosyň – Hostín u Vojkovic

Vymezení koridorů technické infrastruktury

- VT-02 Přeložka trasy VVN V117/118 110kV Veltrusy ve vymezeném koridoru technické infrastruktury TI 101, včetně staveb souvisejících a vyvolaných
- VT-04 Nový VTL plynovodu Veltrusy - Obrštitv ve vymezeném koridoru technické infrastruktury TI 102, včetně staveb souvisejících a vyvolaných
- VT-06 Připojovací VTL plynovodu pro RS pro komerční zónu Kozomín
- VT-07 Plynová regulační stanice VTL/STL pro RS pro komerční zónu Kozomín ve vymezené ploše TI 1
- VT-08 STL plynovodu pro komerční zónu Kozomín
- VT-09 Vodovodní řád pro komerční zónu Kozomín

VPO s možností vyvlastnění:


- založení prvků ÚSES, zvyšování retenční schopnosti území, veřejně prospěšná opatření k ochraně přírodního nebo kulturního dědictví
- VU-01 Rozšíření lokálního biocentra LC KRA329
- VU-02 Rozšíření lokálního biocentra LC KRA274
- VU-03 Založení lokálního biokoridoru LK KRA328-KRA329
- VU-04 Doplnění lokálního biokoridoru LK KRA274-KRA329
- VU-05 Založení lokálního biokoridoru LK 1484-KRA274
- VU-06 Založení lokálního biokoridoru LK KRA274-KRA276
- VU-07 Rozšíření lokálního biokoridoru LK 1484-KRA276
- VU-08 Doplnění lokálního biokoridoru LK KRA273-KRA329

Veřejná prostranství s možností předkupního práva:

- veřejná prostranství
- PP-01 Park v obytné zóně U lesa

VD-05 část veřejně prospěšných staveb a opatření doplněná

WD-03 část veřejně prospěšných staveb a opatření rušená

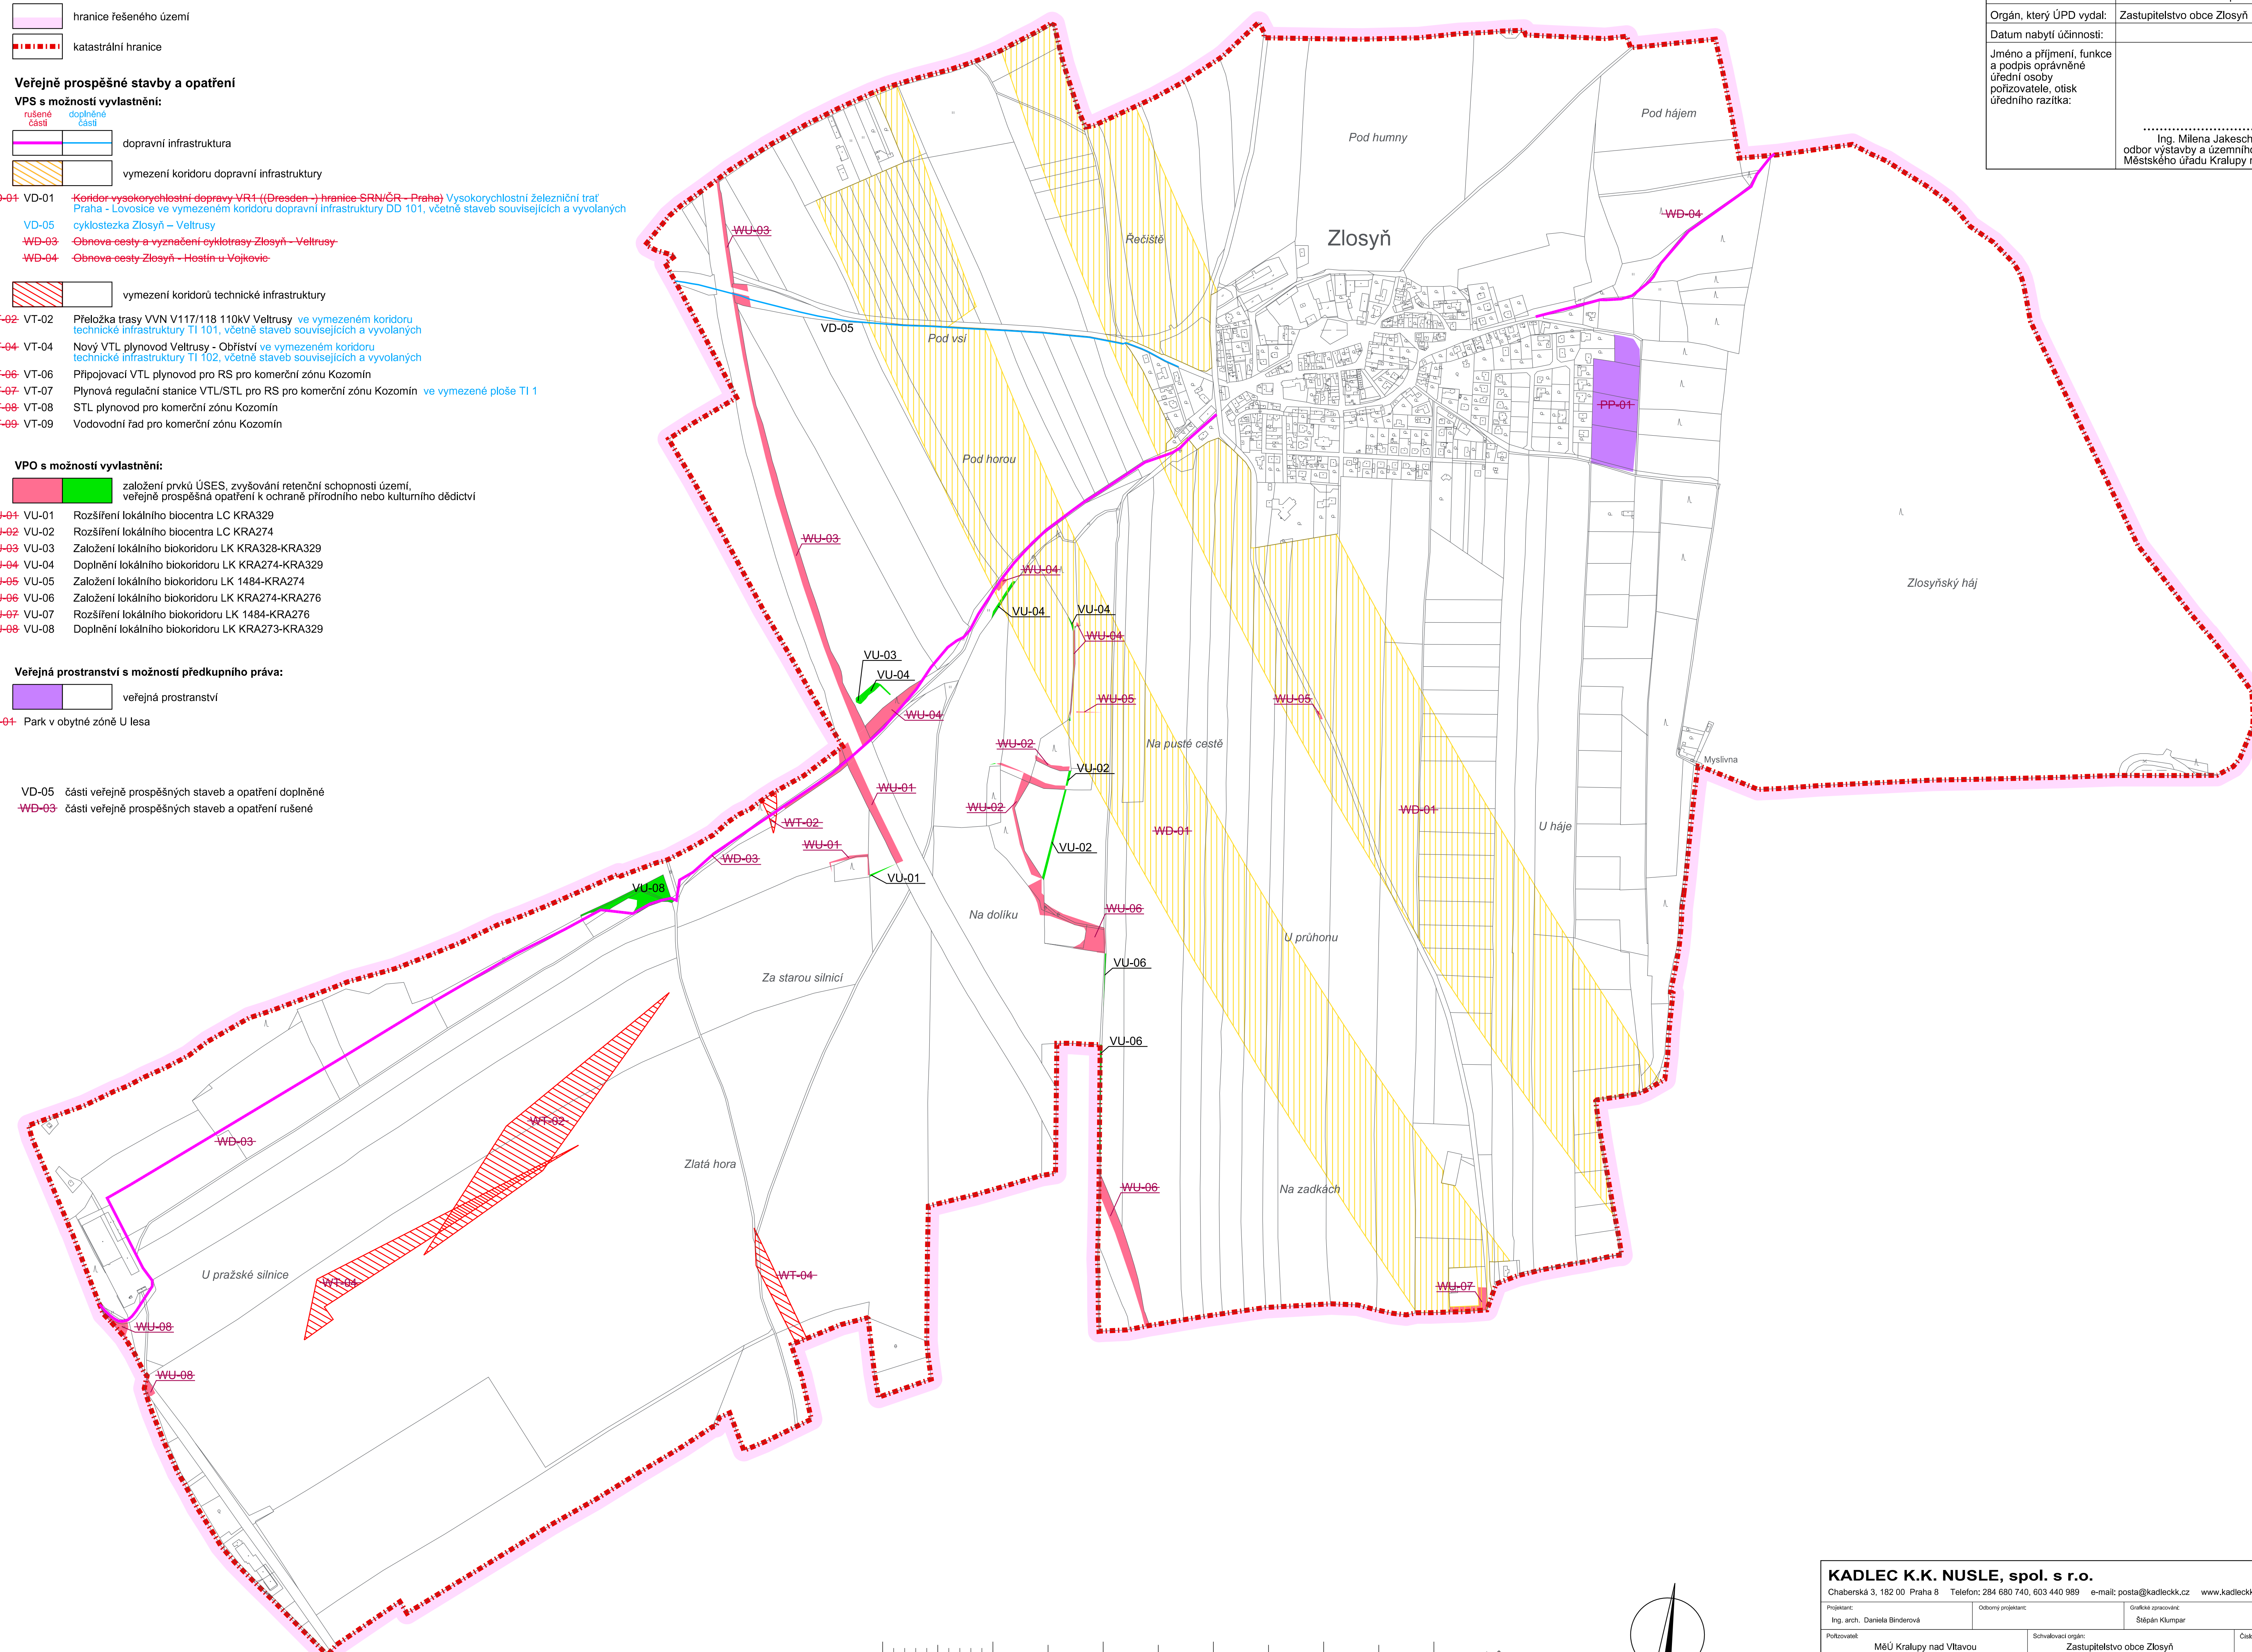

| ZÁZNAM O ÚČINNOSTI OPATŘENÍ OBECNÉ POVAHY - ZMĚNA Č. 1 ÚZEMNÍHO PLÁNU ZLOSYŇ | |
|--|--|
| Název ÚPD: | Změna č. 1 Územního plánu Zlosyň |
| Orgán, který ÚPD vydal: | Zastupitelstvo obce Zlosyň |
| Datum nabytí účinnosti: | |
| Jméno a příjmení, funkce a podpis oprávněné úřední osoby pořizovatele, otisk úředního razítka: | <p>..... Ing. Milena Jakeschová, odbor výstavby a územního plánování Městského úřadu Kralupy nad Vltavou</p> |

| | | | |
|---|---|--------------------|----------------------------|
| KADLEC K.K. NUSLE, spol. s r.o. | | | |
| Chaberská 3, 182 00 Praha 8 Telefon: 284 680 740, 603 440 989 e-mail: posta@kadleckk.cz www.kadleckk.cz | | | |
| Projektant: | Období projektace: | Grafická asociace: | |
| Ing. arch. Daniela Biedrová | | Stěpán Klumppar | |
| Pořizovatel: | Schvalovací orgán: | Číslo eskizy: | 513/20 |
| MěÚ Kralupy nad Vltavou | Zastupitelstvo obce Zlosyň | Datum: | Výkres č.: 2. 2025 A.07 |
| Název výkresu: | Výkres veřejně prospěšných staveb, opatření a asanací | Mřížka: | Kopie č.: 1 : 5000 |